




Doorsnede A-A: f.h.v. Sportlaan 2-3
Schaal 1:50

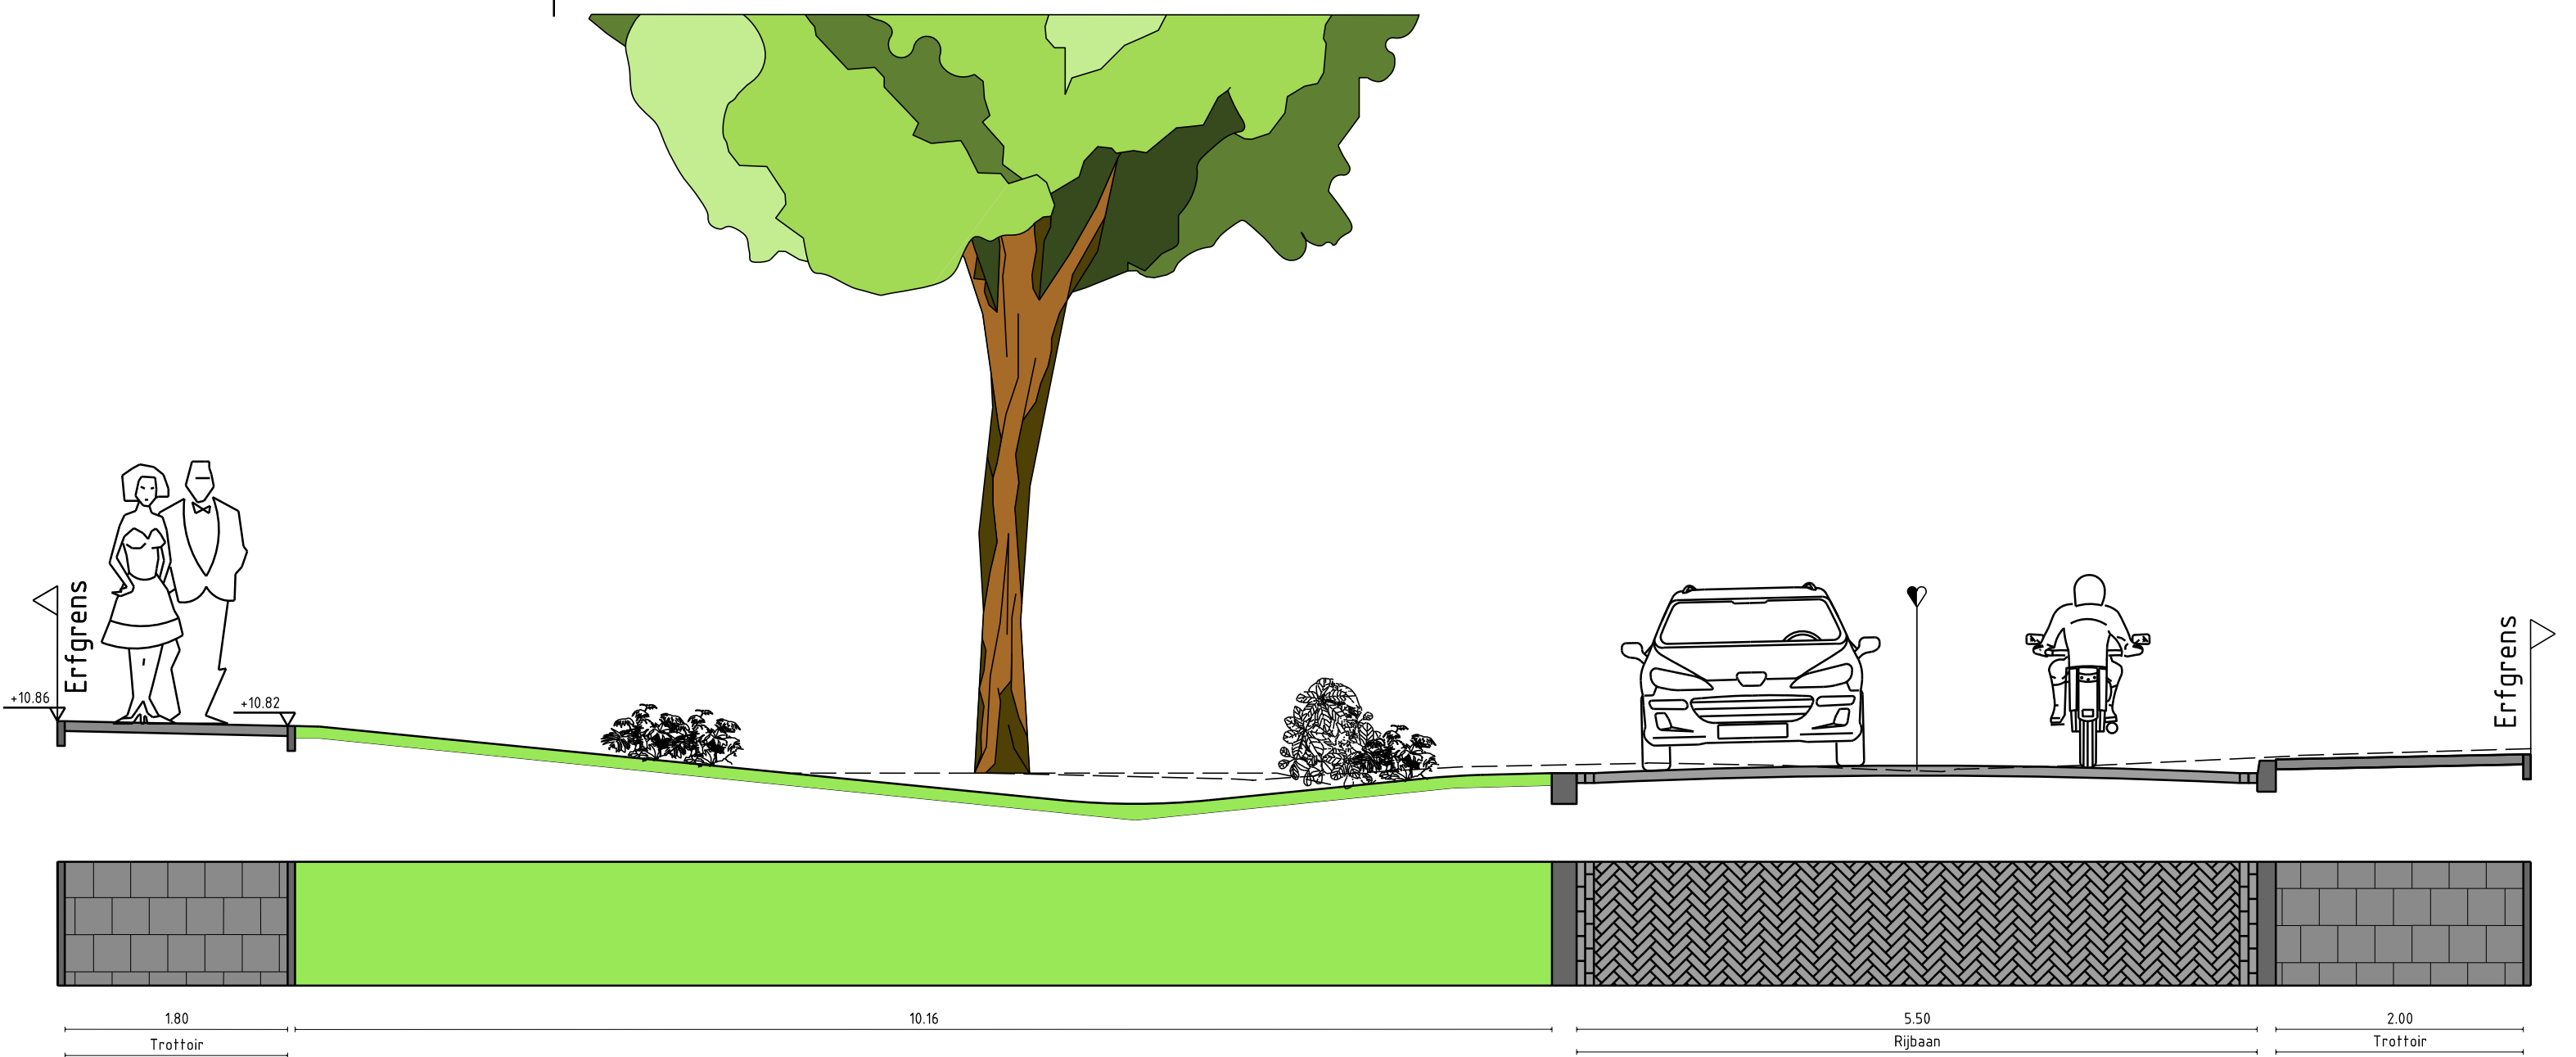


Doorsnede E-E: f.h.v. Populierelaan 11-16
Schaal 1:50

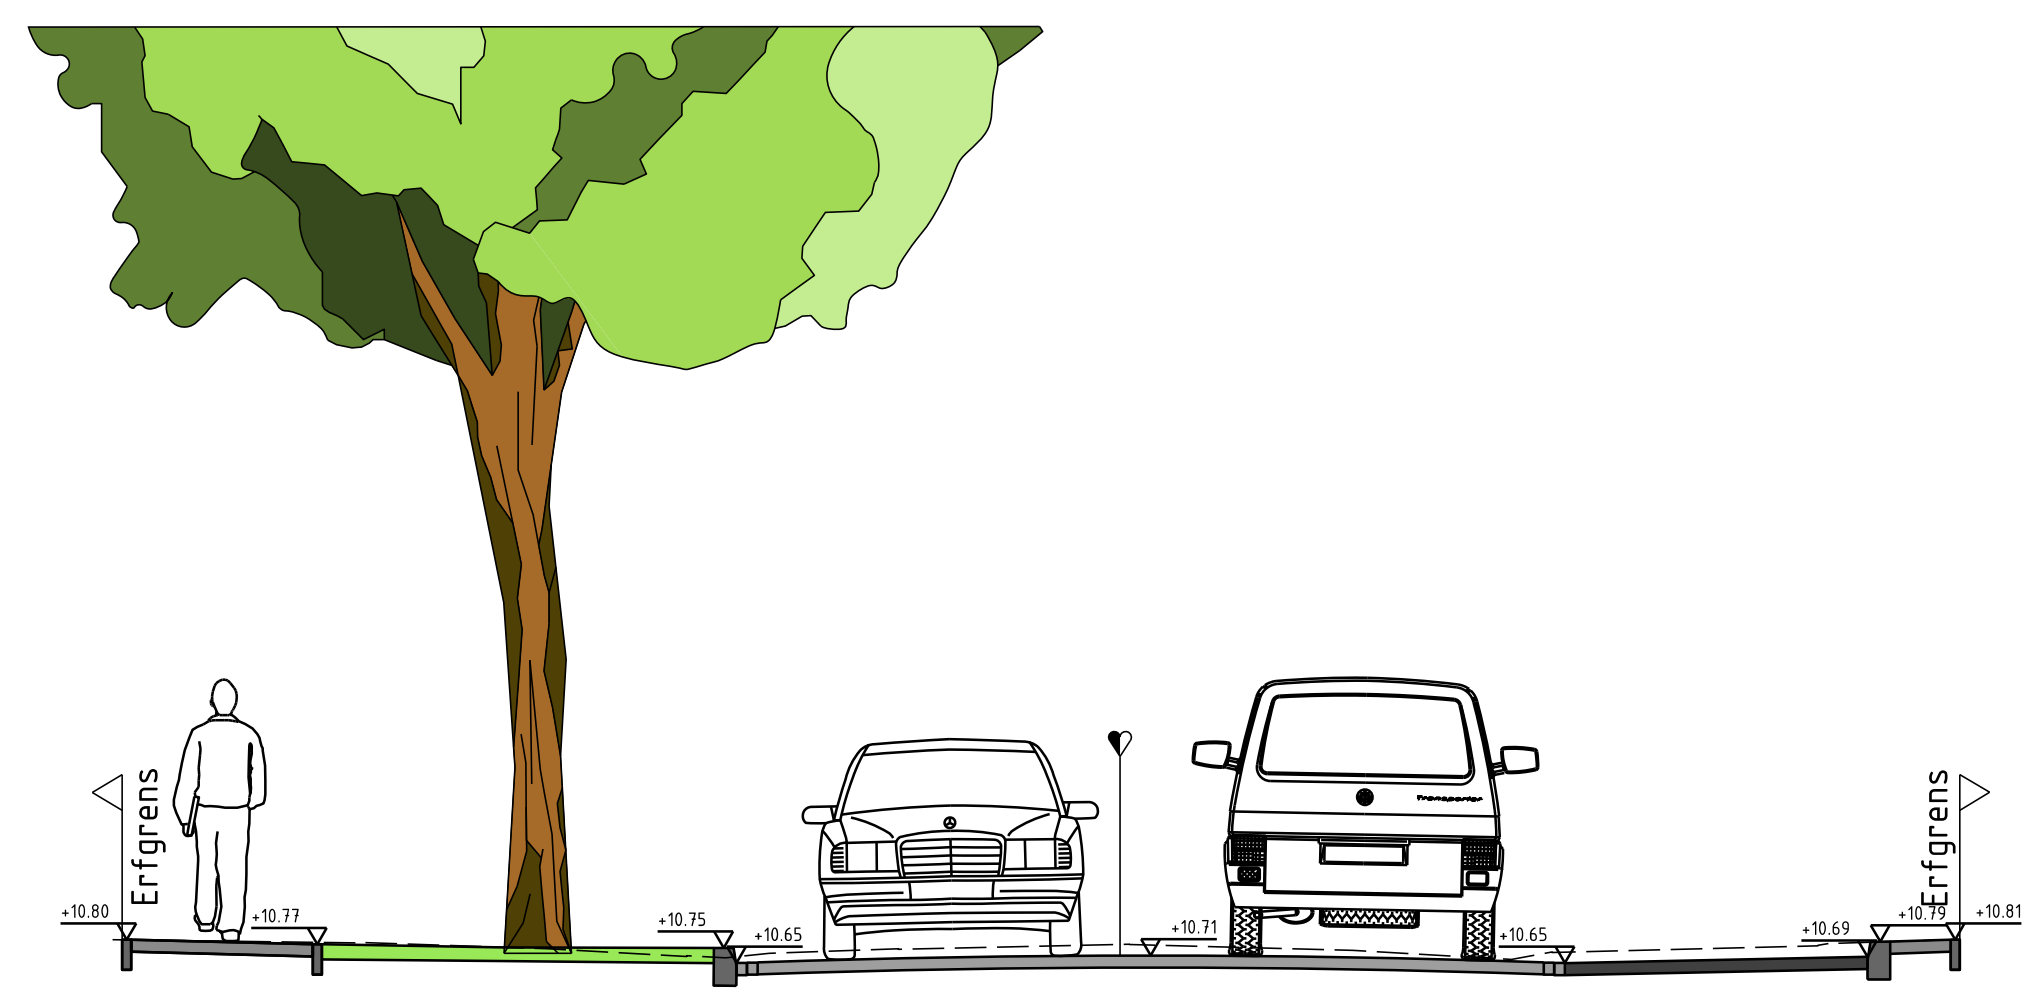


Doorsnede B-B: f.h.v. Kastanjelaan 1
Schaal 1:50

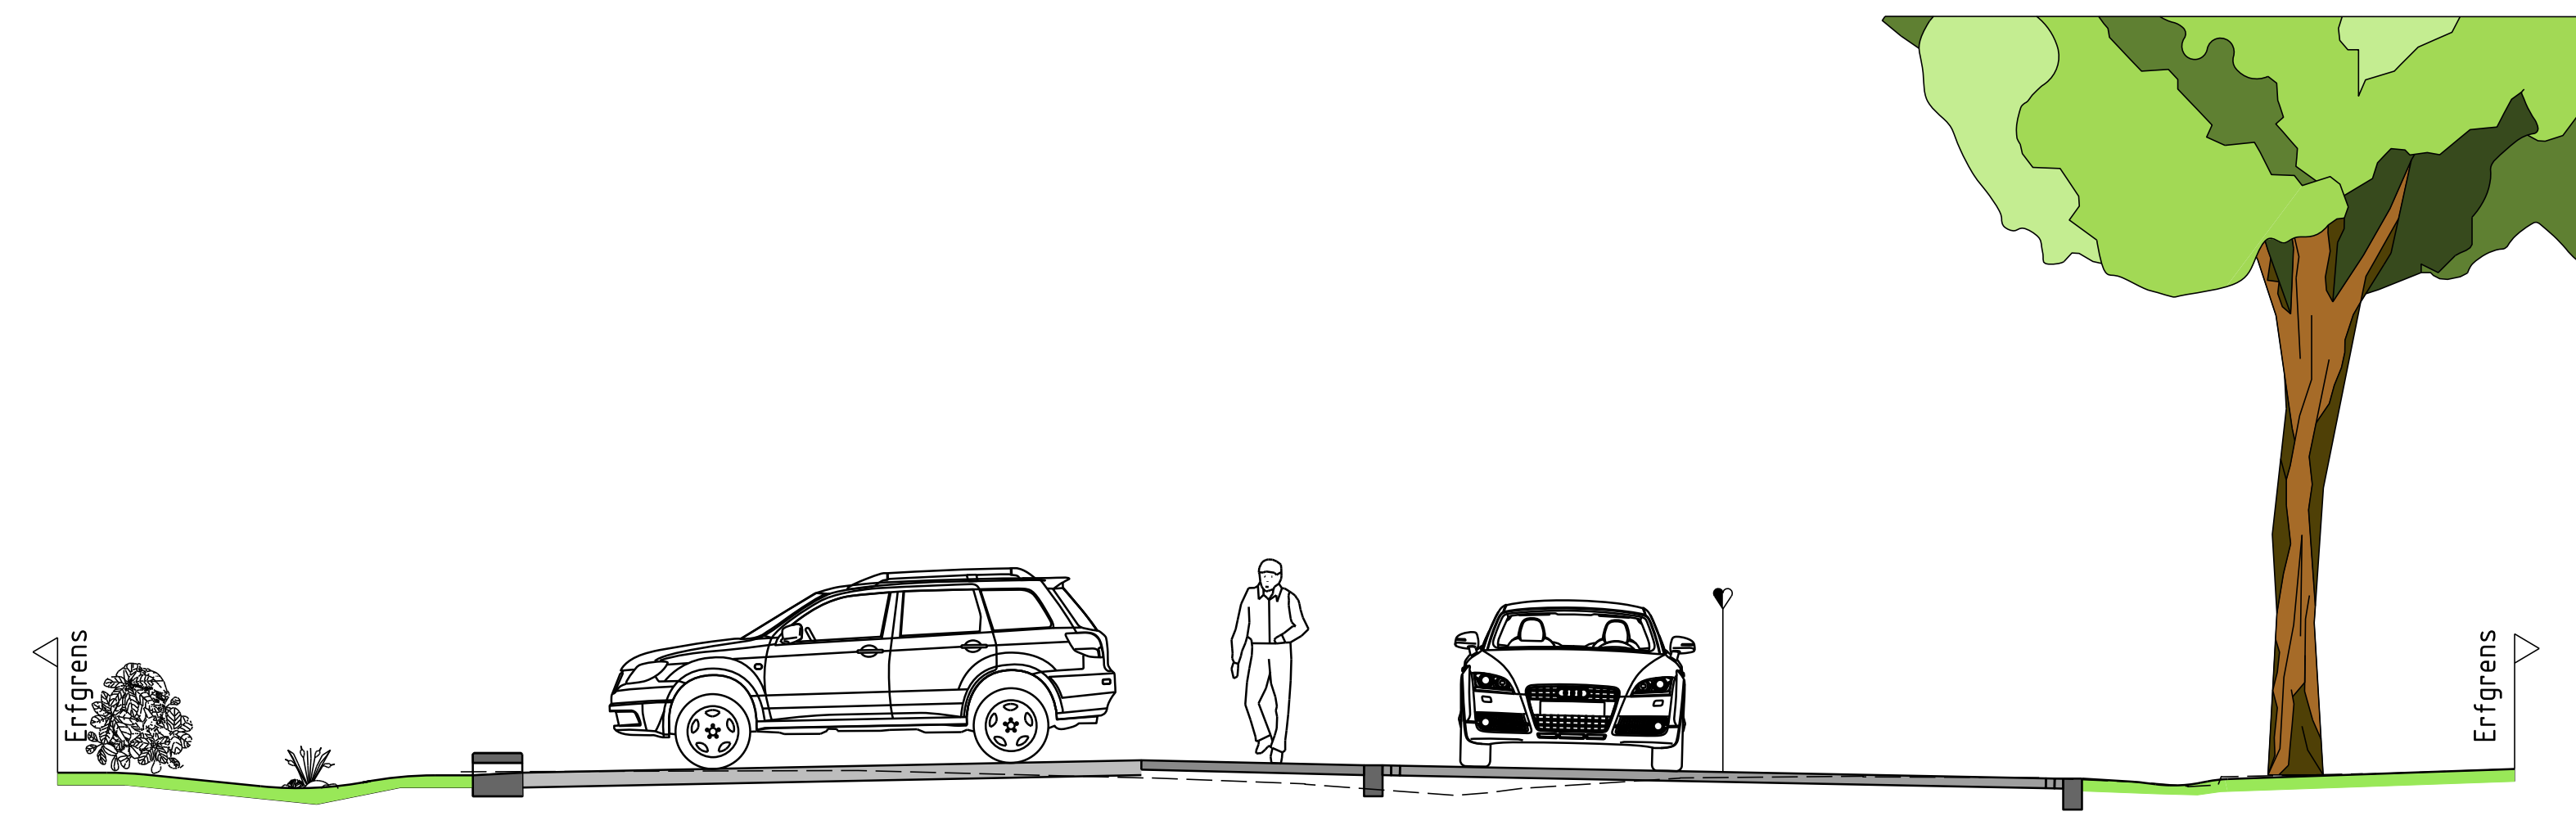


Doorsnede F-F: f.h.v. Eikenlaan 22
Schaal 1:50

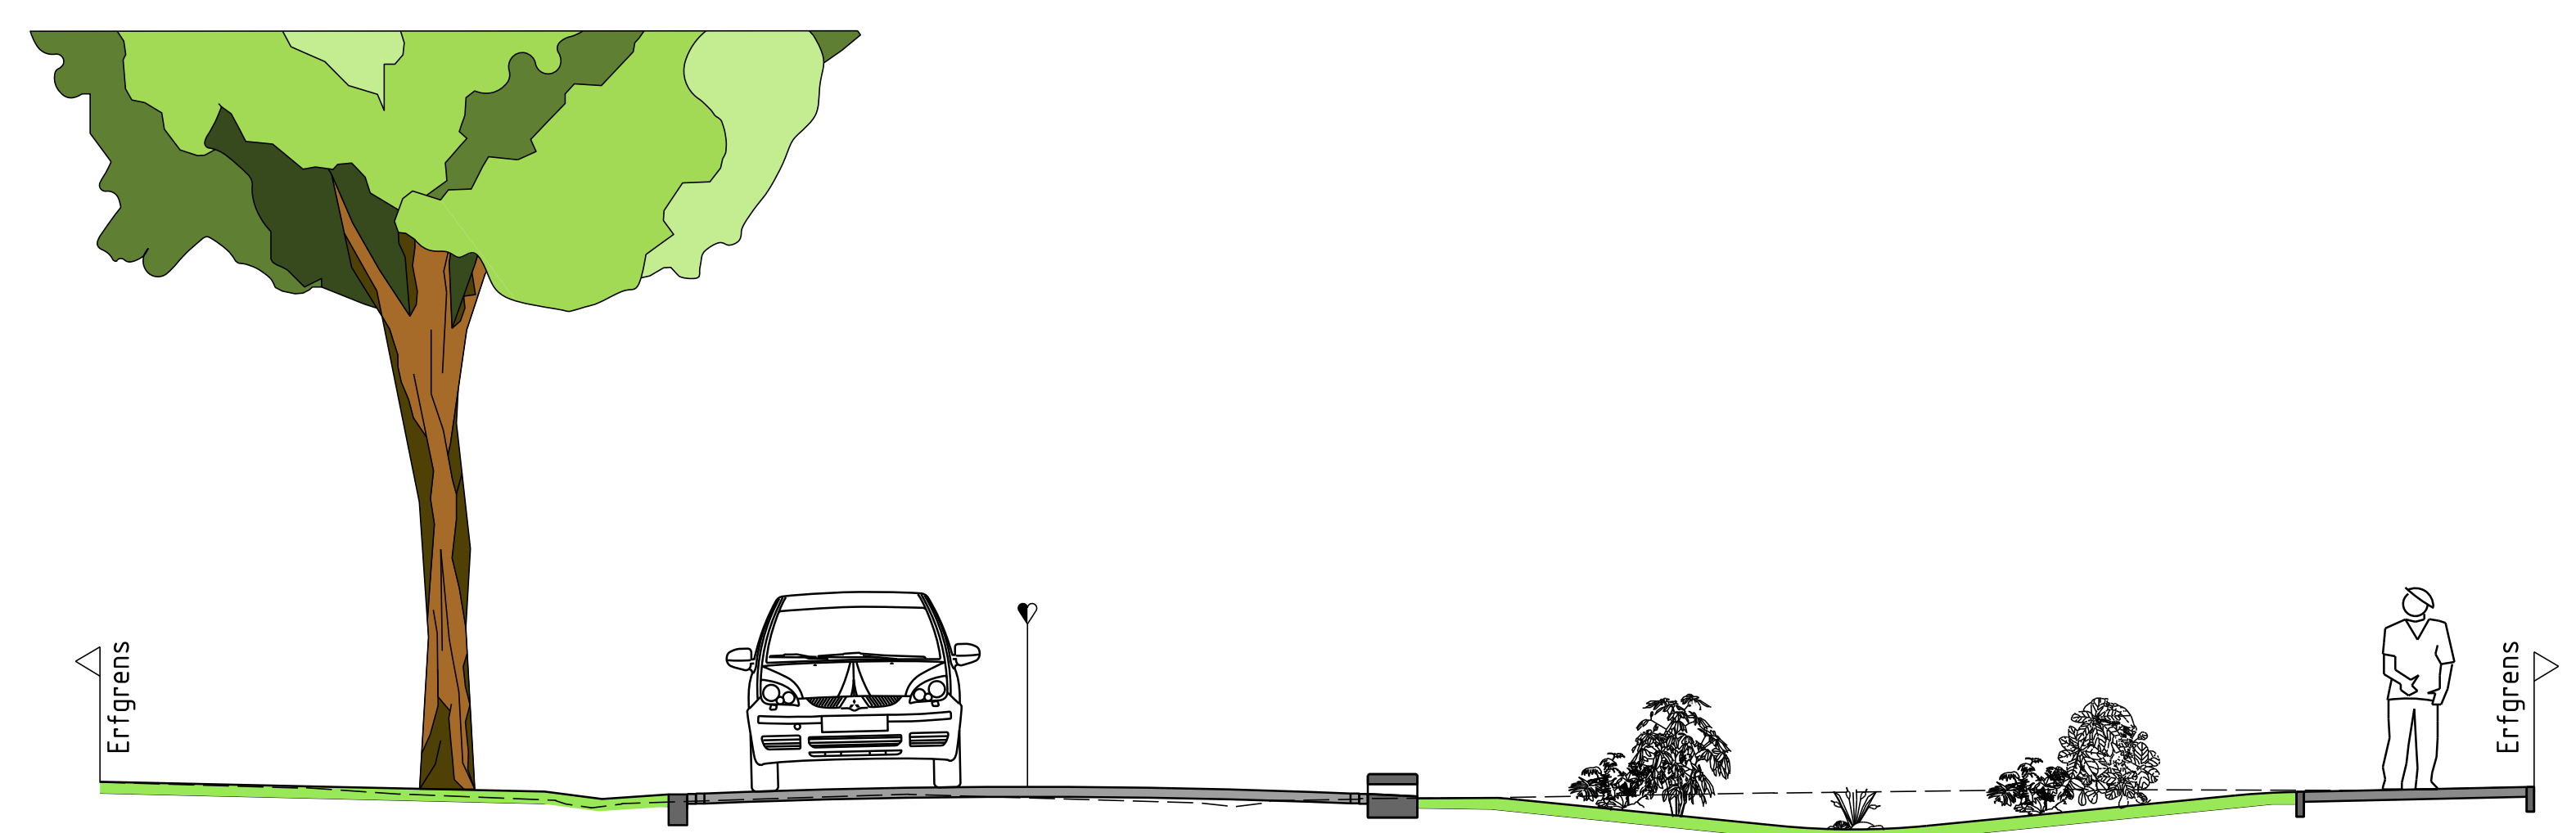

Doorsnede C-C: f.h.v. Kastanjelaan 10-14
Schaal 1:50

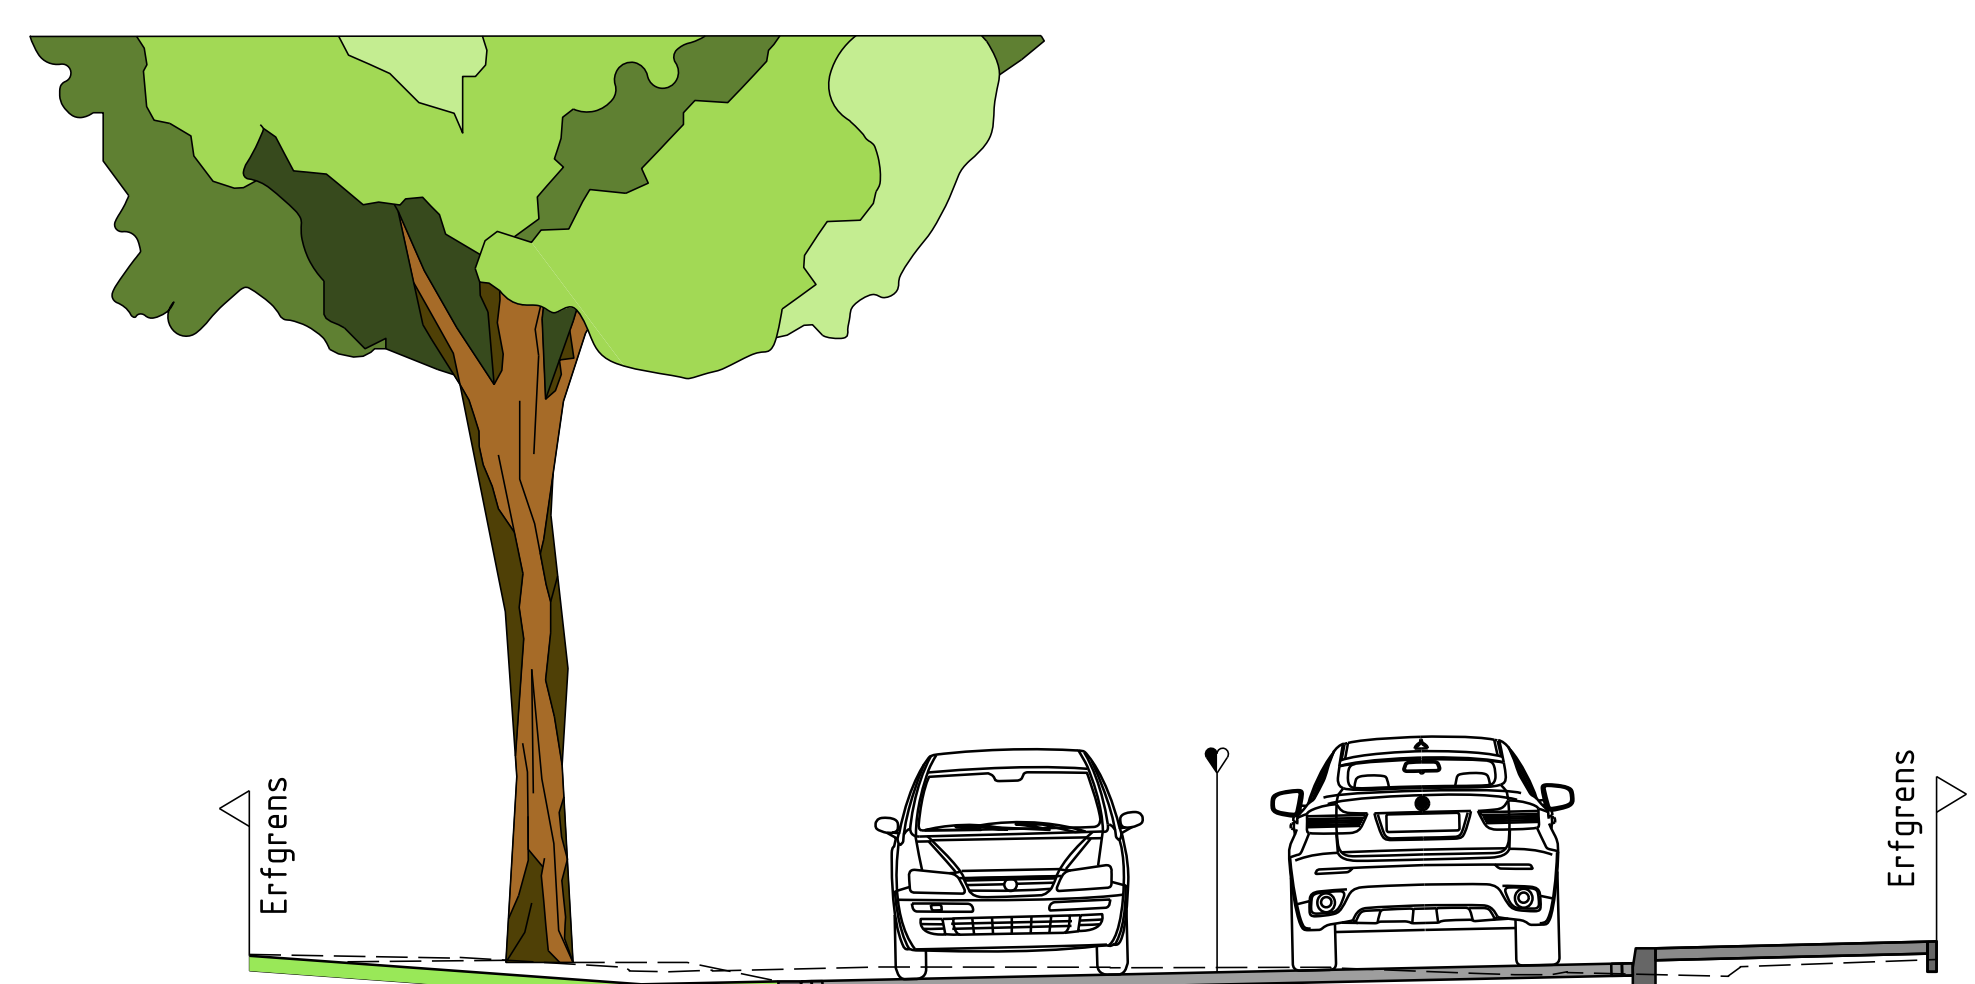

Doorsnede G-G: f.h.v. Eikenlaan 15-28
Schaal 1:50

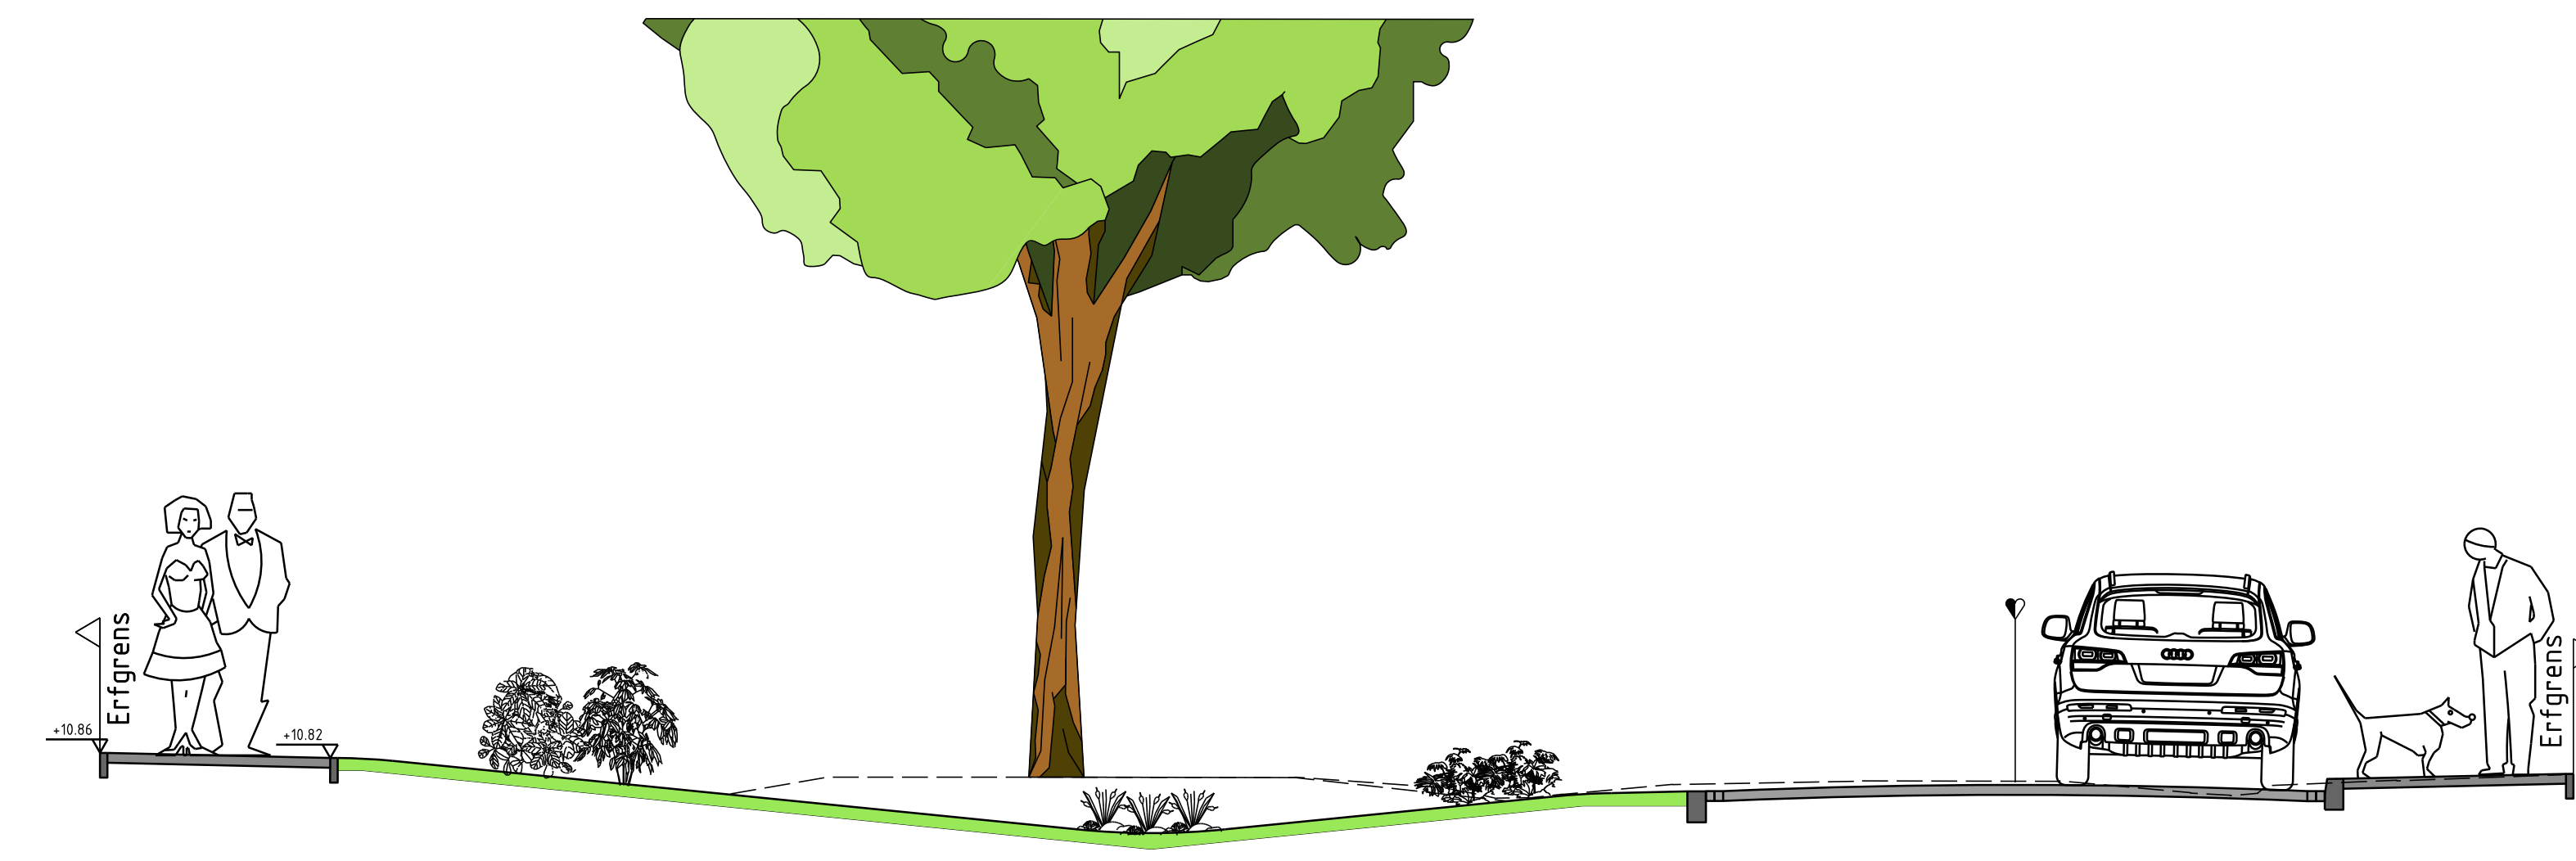

Doorsnede D-D: f.h.v. Iepenlaan 1-6
Schaal 1:50



Doorsnede H-H: f.h.v. Beukenlaan 7
Schaal 1:50

Revisie:		AkerTech Adviseurs BV	
Nummer	Datum	Door	Wijziging
0	11-02-2020	FL	
1	03-08-2021	MD	Diverse aanpassingen na beheerplan gemeente
2	18-03-2021	MD	Diverse aanpassingen na beheerplan gemeente
3			

Project:	Sportlaan e.o.		
Onderdeel:	Doorsnedes presentatie BLAD 1 van 2		
Opdrachtgever:	Gemeente Tilburg		
Formaat:	A0	Projectnummer:	201906
Schaal:	-	Bestek:	-
Opsteller:	F. van Laereven	Stapstatus:	DEFINITIEF VO
Controle:	M. van Dalen	Tekeningnummer:	2019016-14
		Revisie:	2