




Doorsnede A-A: f.h.v. Sportlaan 2-3
Schaal 1:50

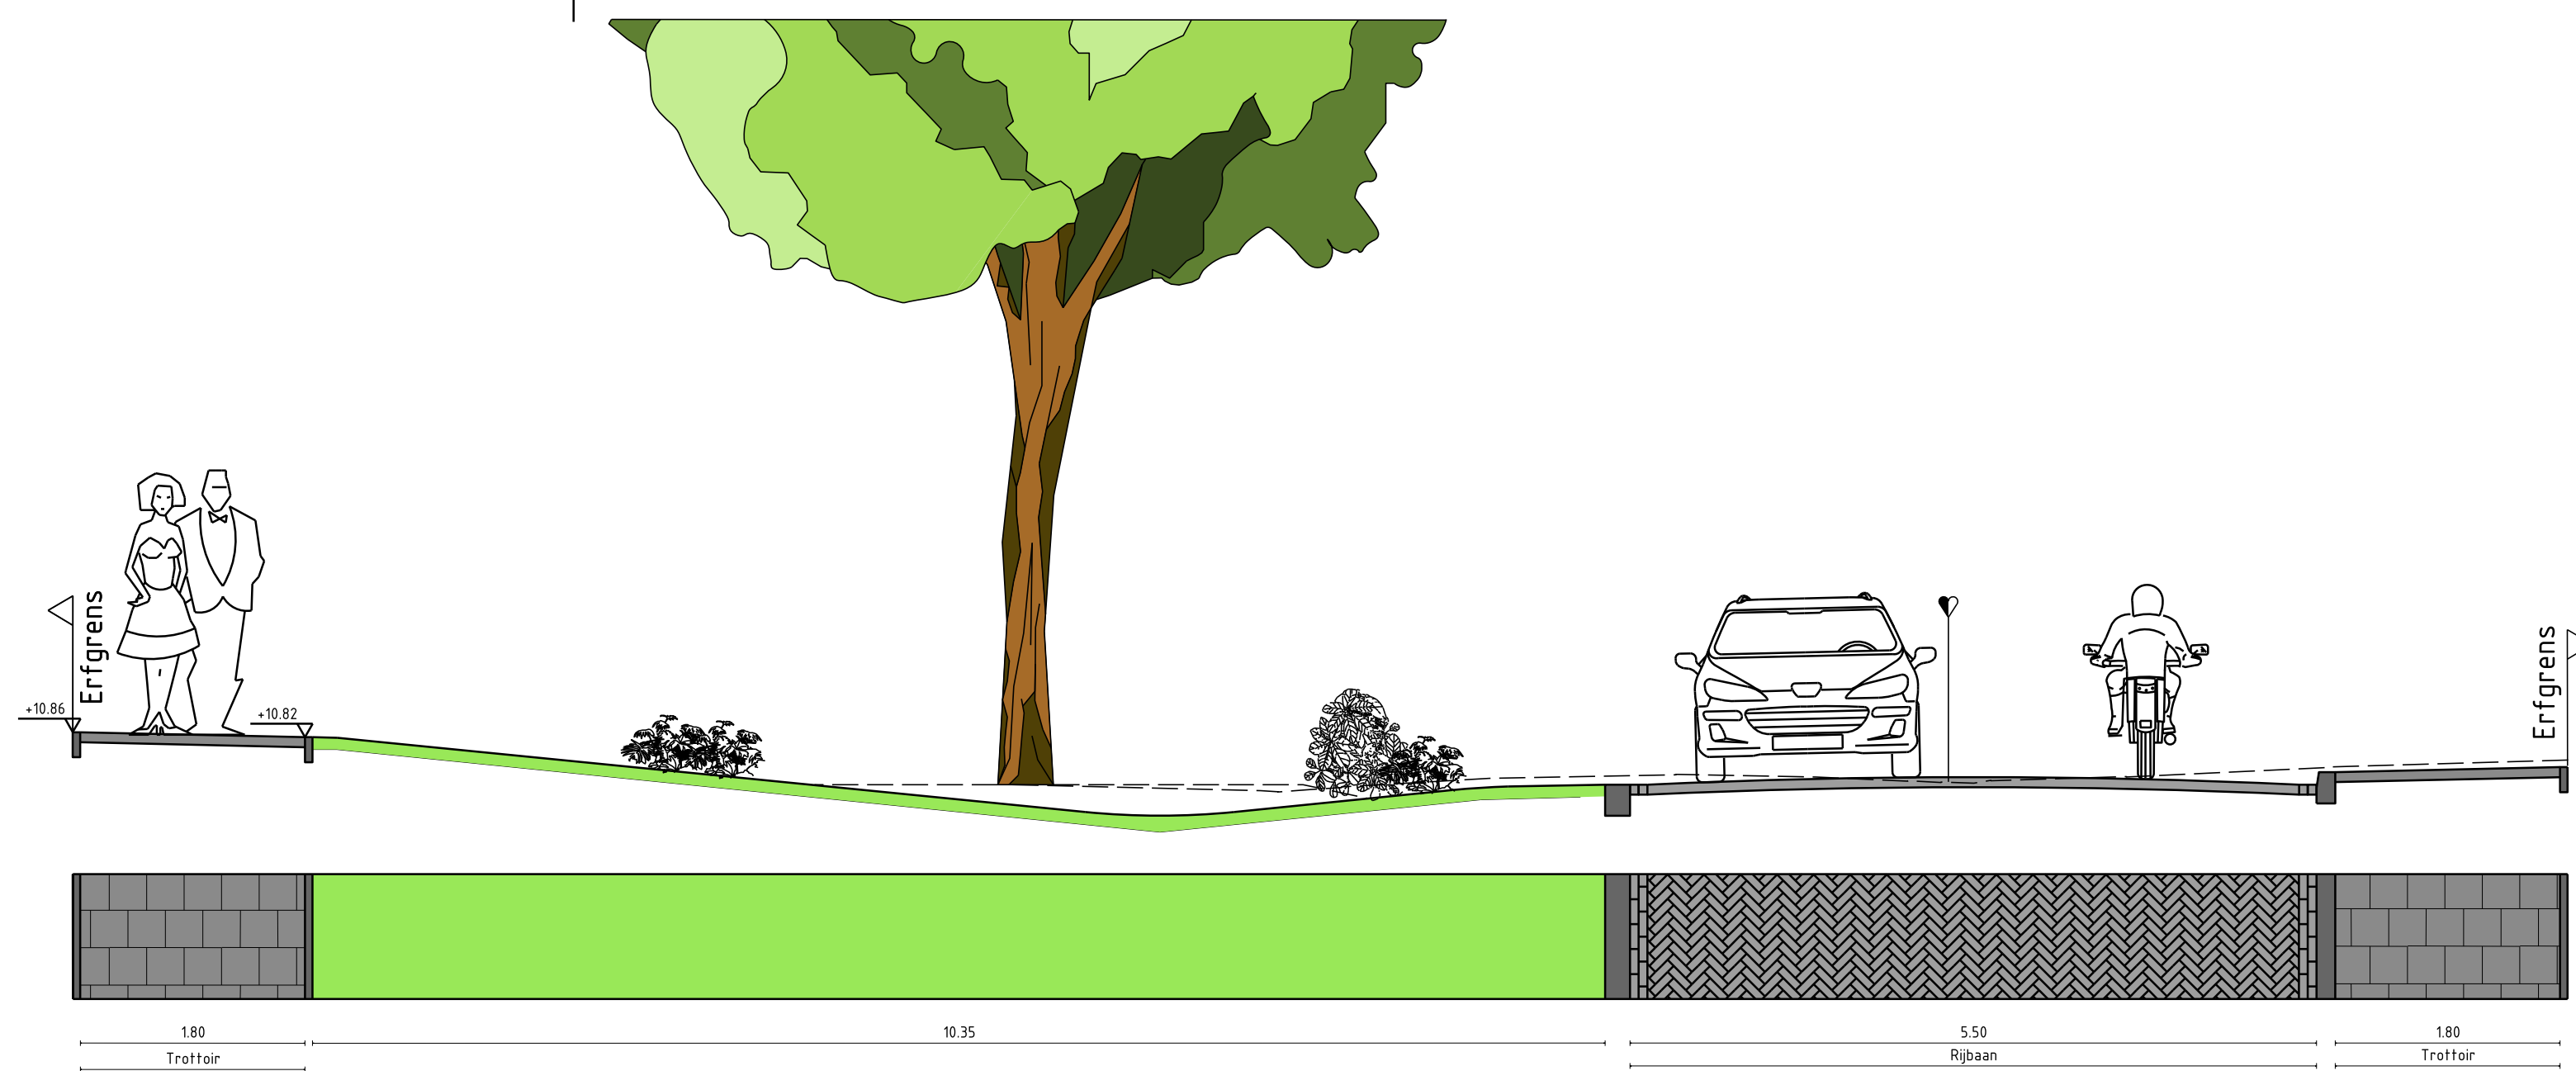


Doorsnede E-E: f.h.v. Populierlaan 11-16
Schaal 1:50

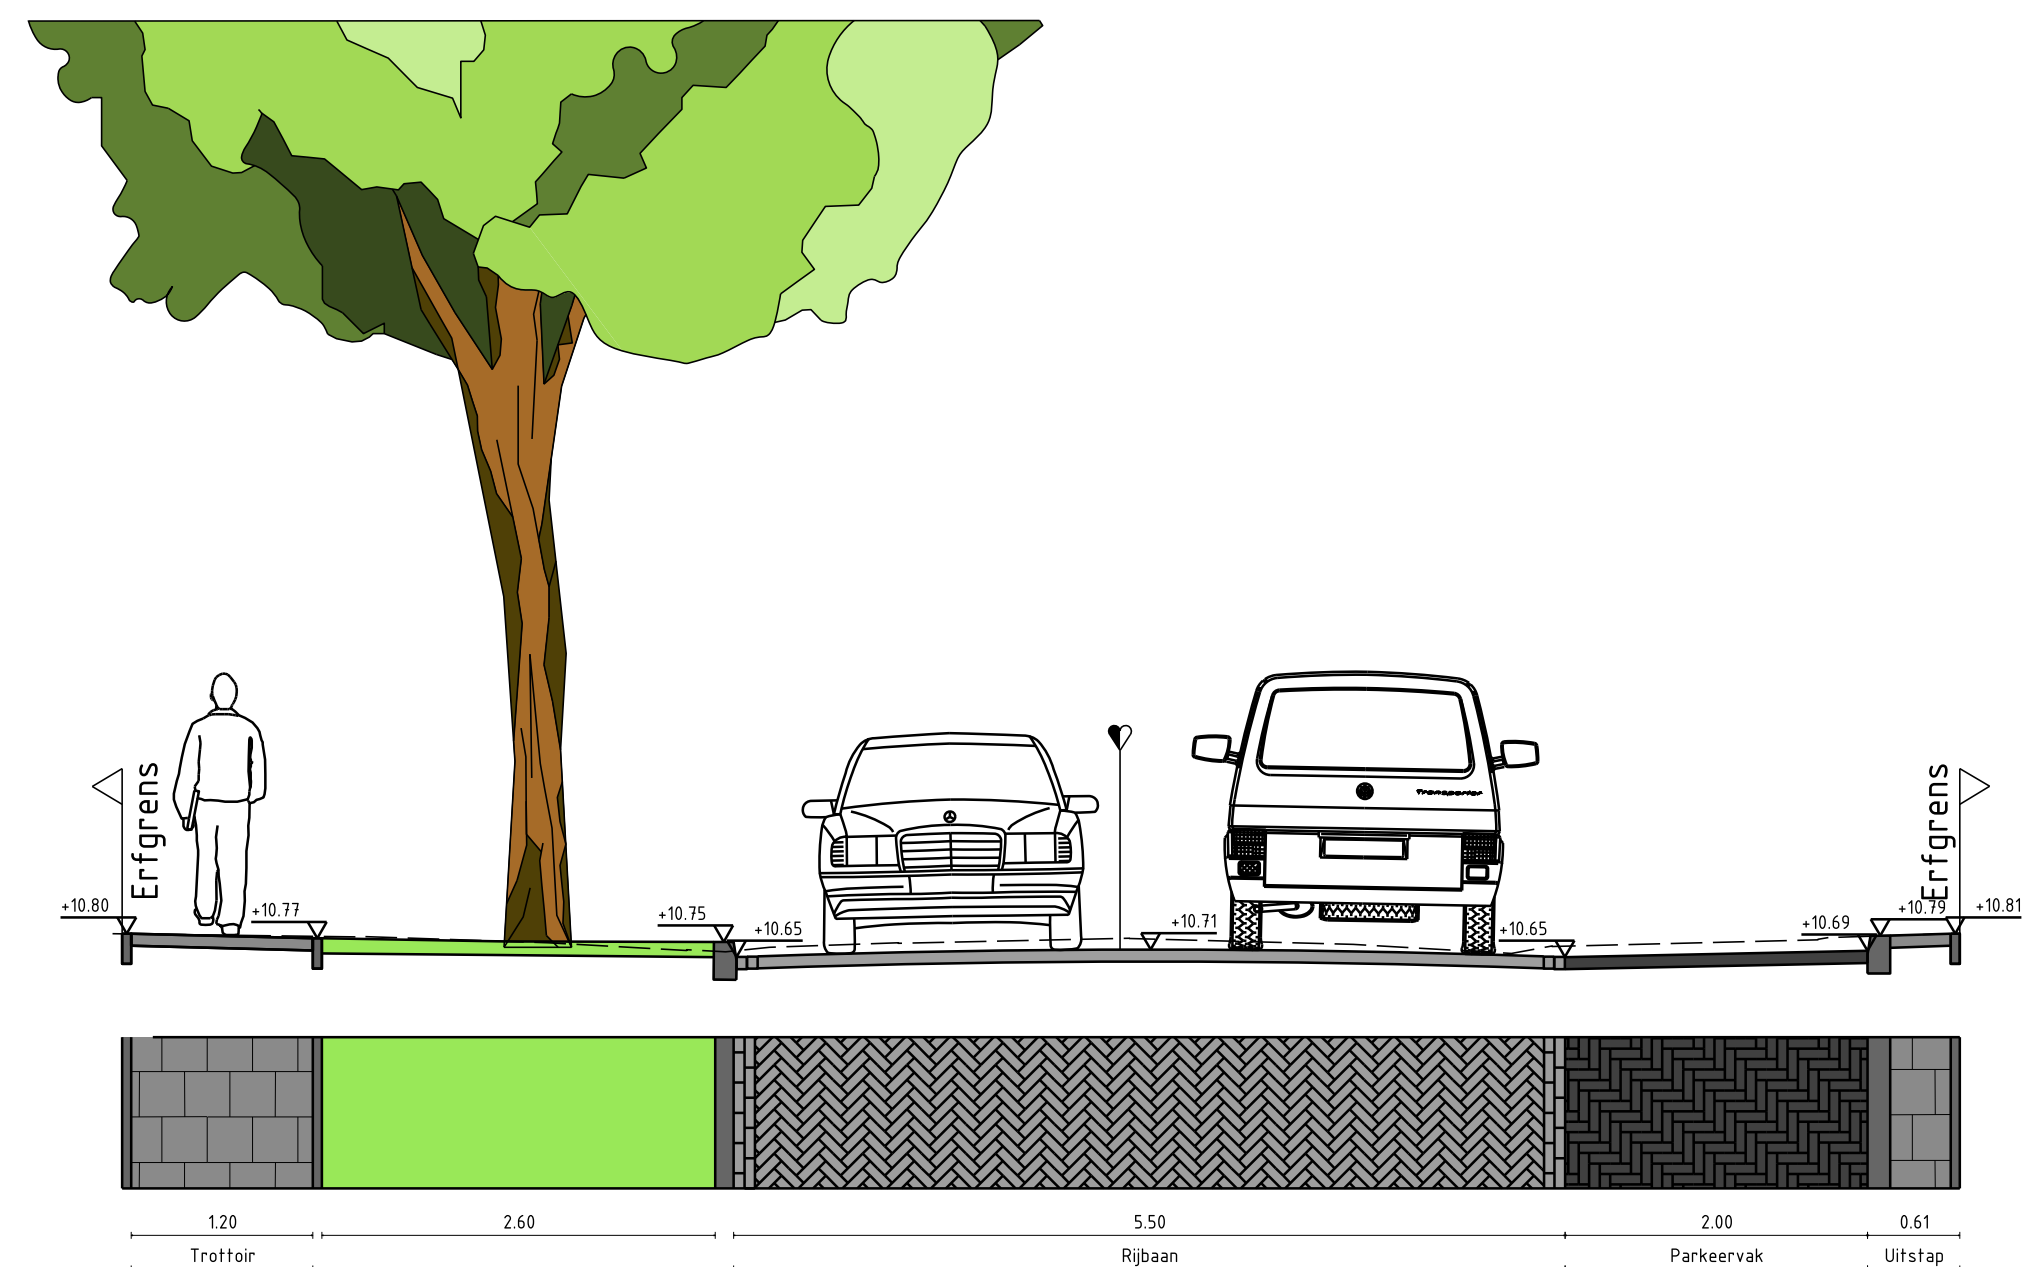


Doorsnede B-B: f.h.v. Kastanjelaan 1
Schaal 1:50

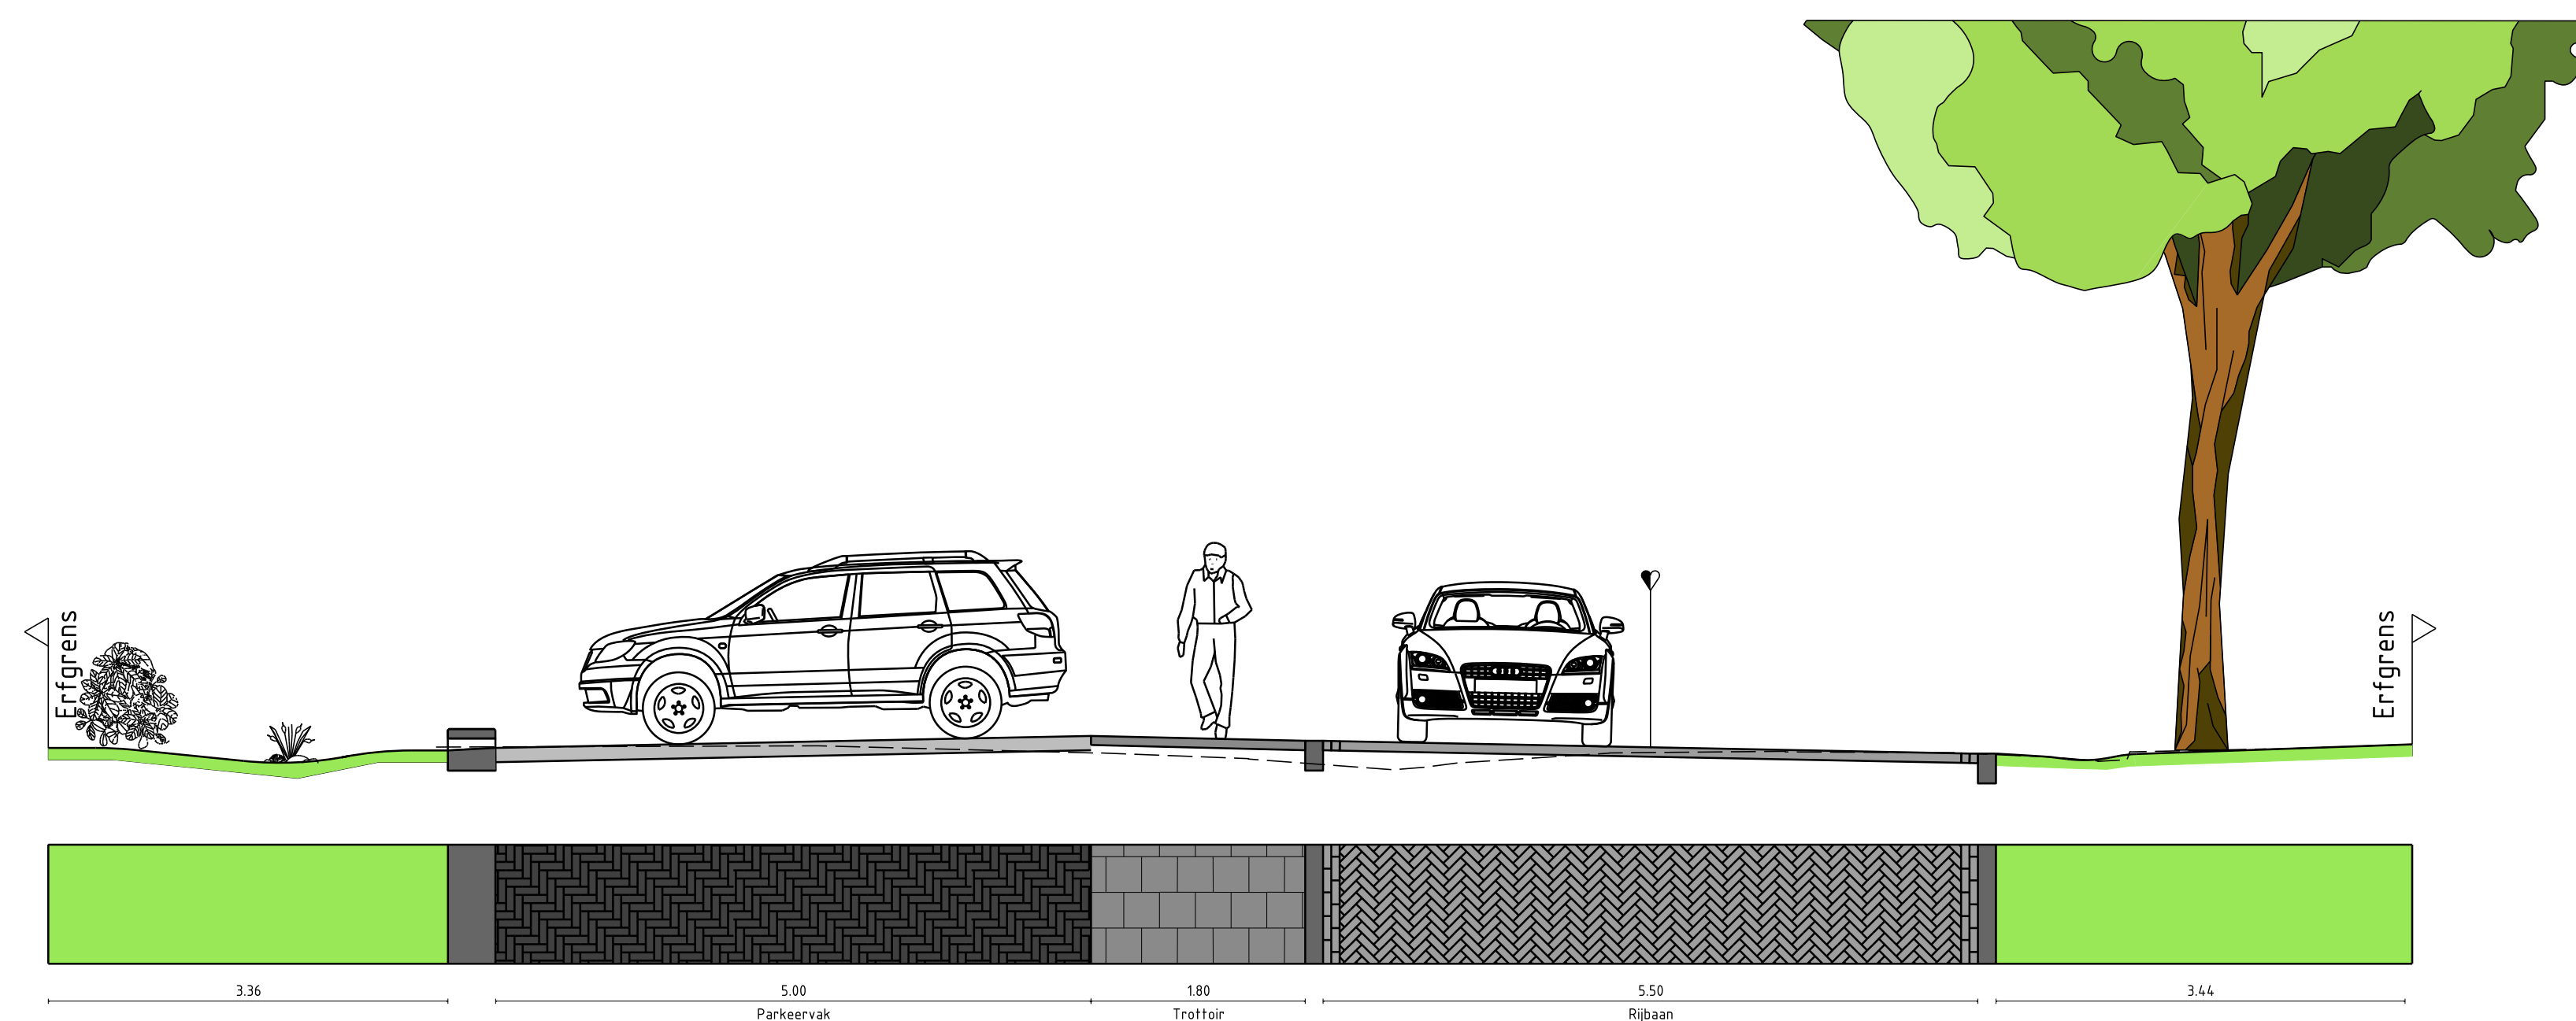


Doorsnede F-F: f.h.v. Eikenlaan 22
Schaal 1:50

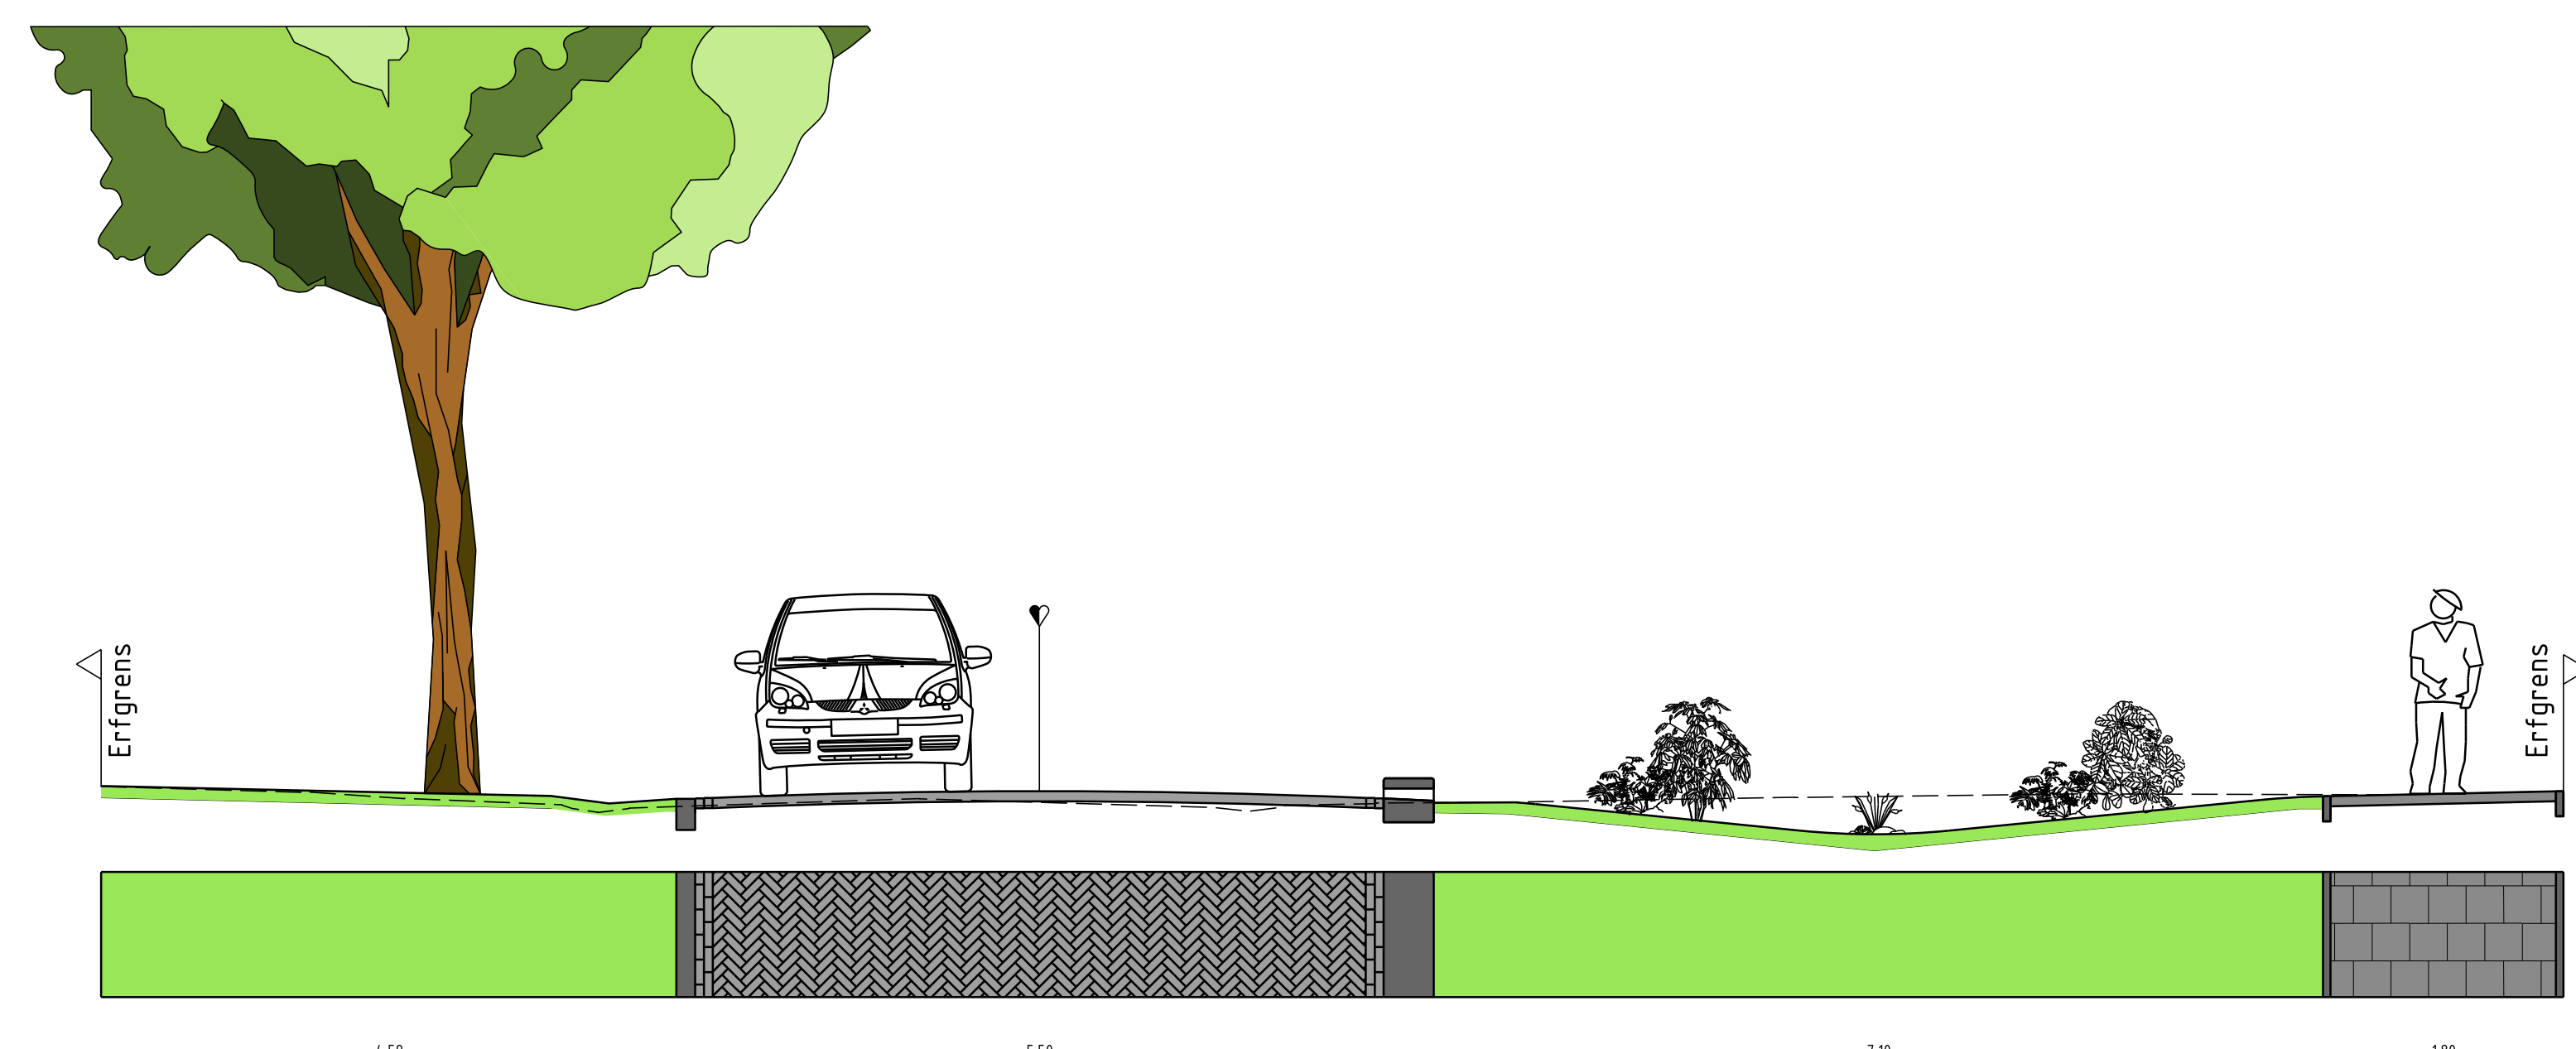


Doorsnede C-C: f.h.v. Kastanjelaan 10-14
Schaal 1:50

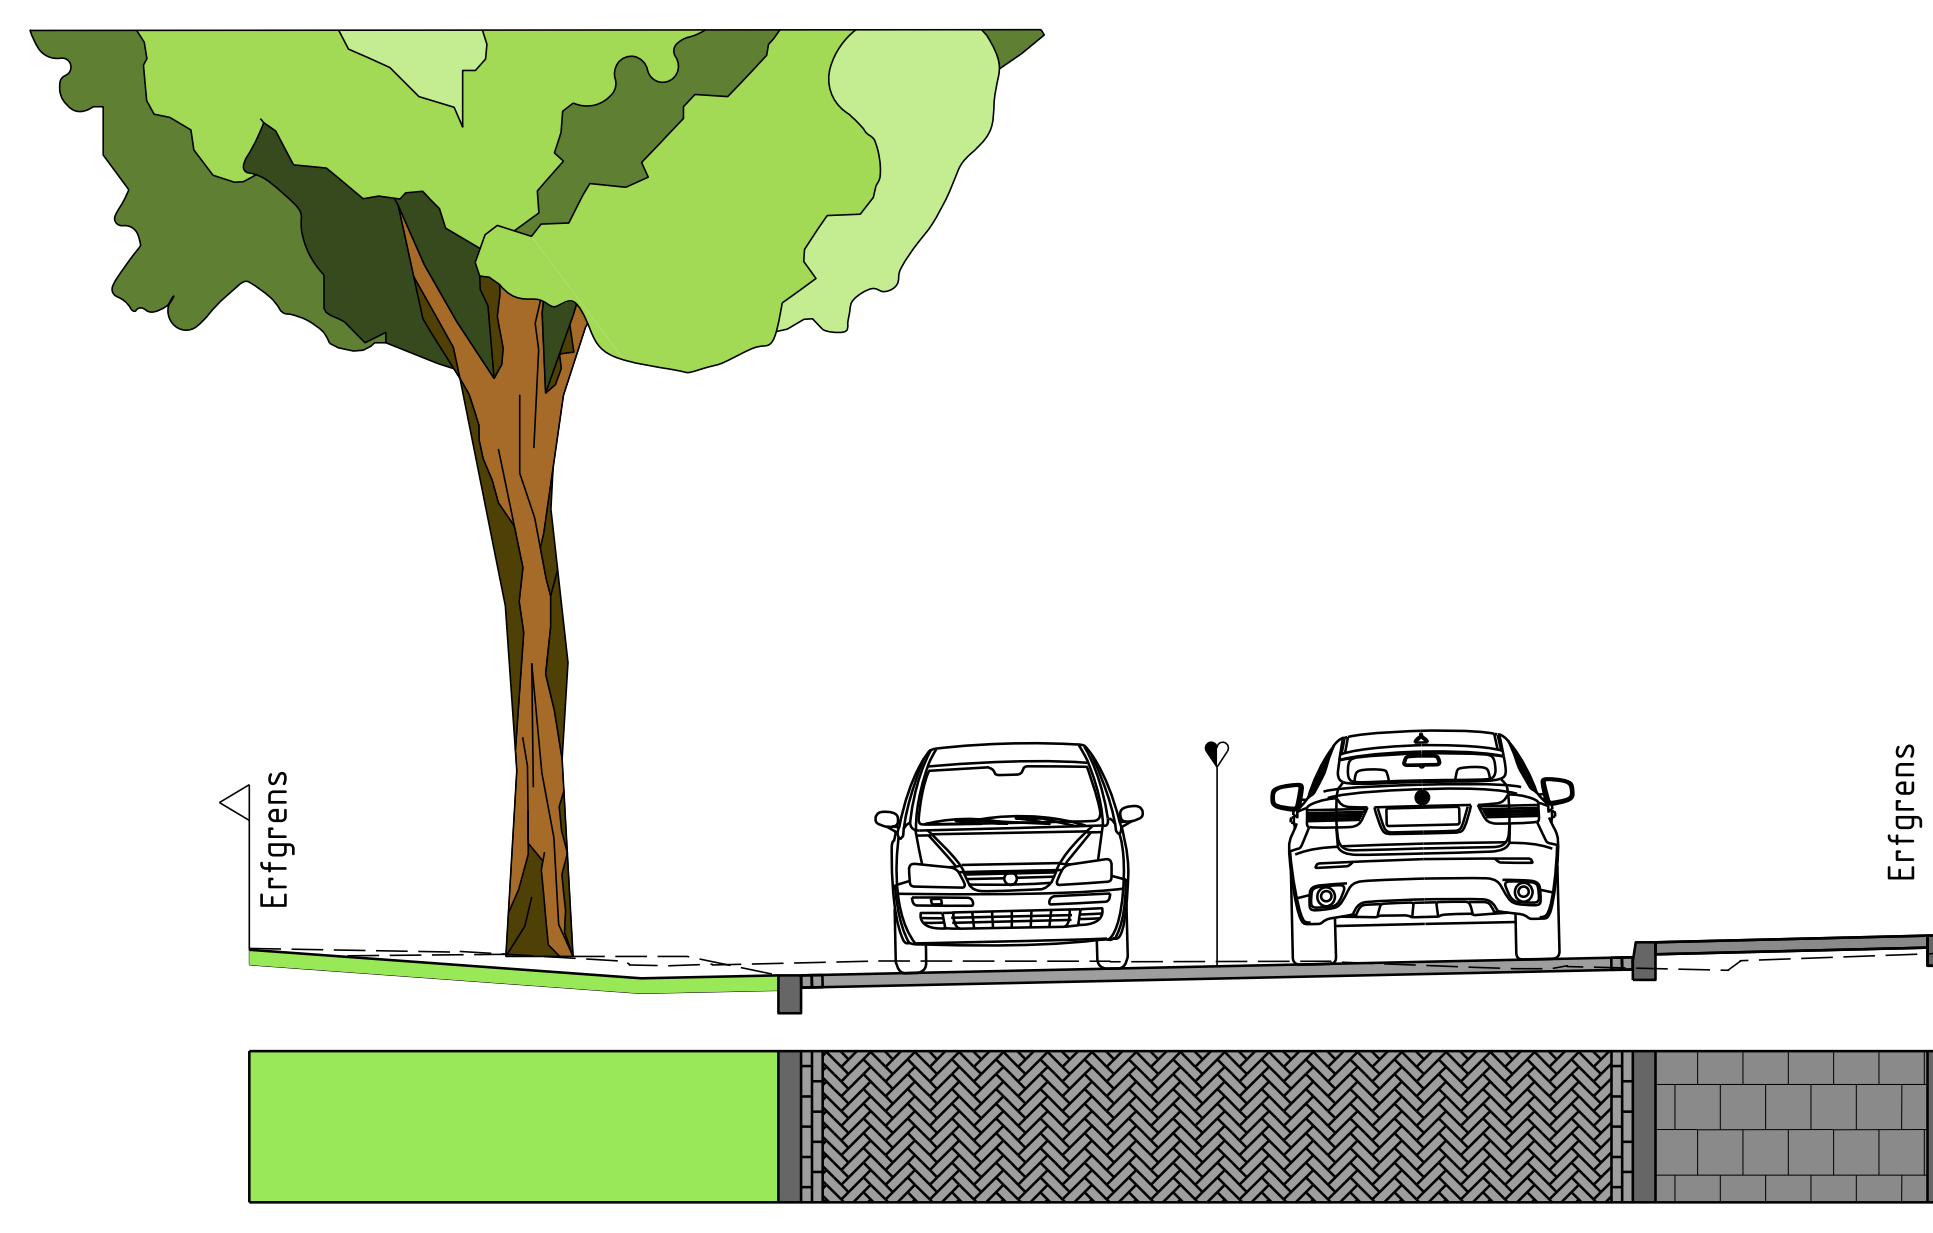

Doorsnede G-G: f.h.v. Eikenlaan 15-28
Schaal 1:50

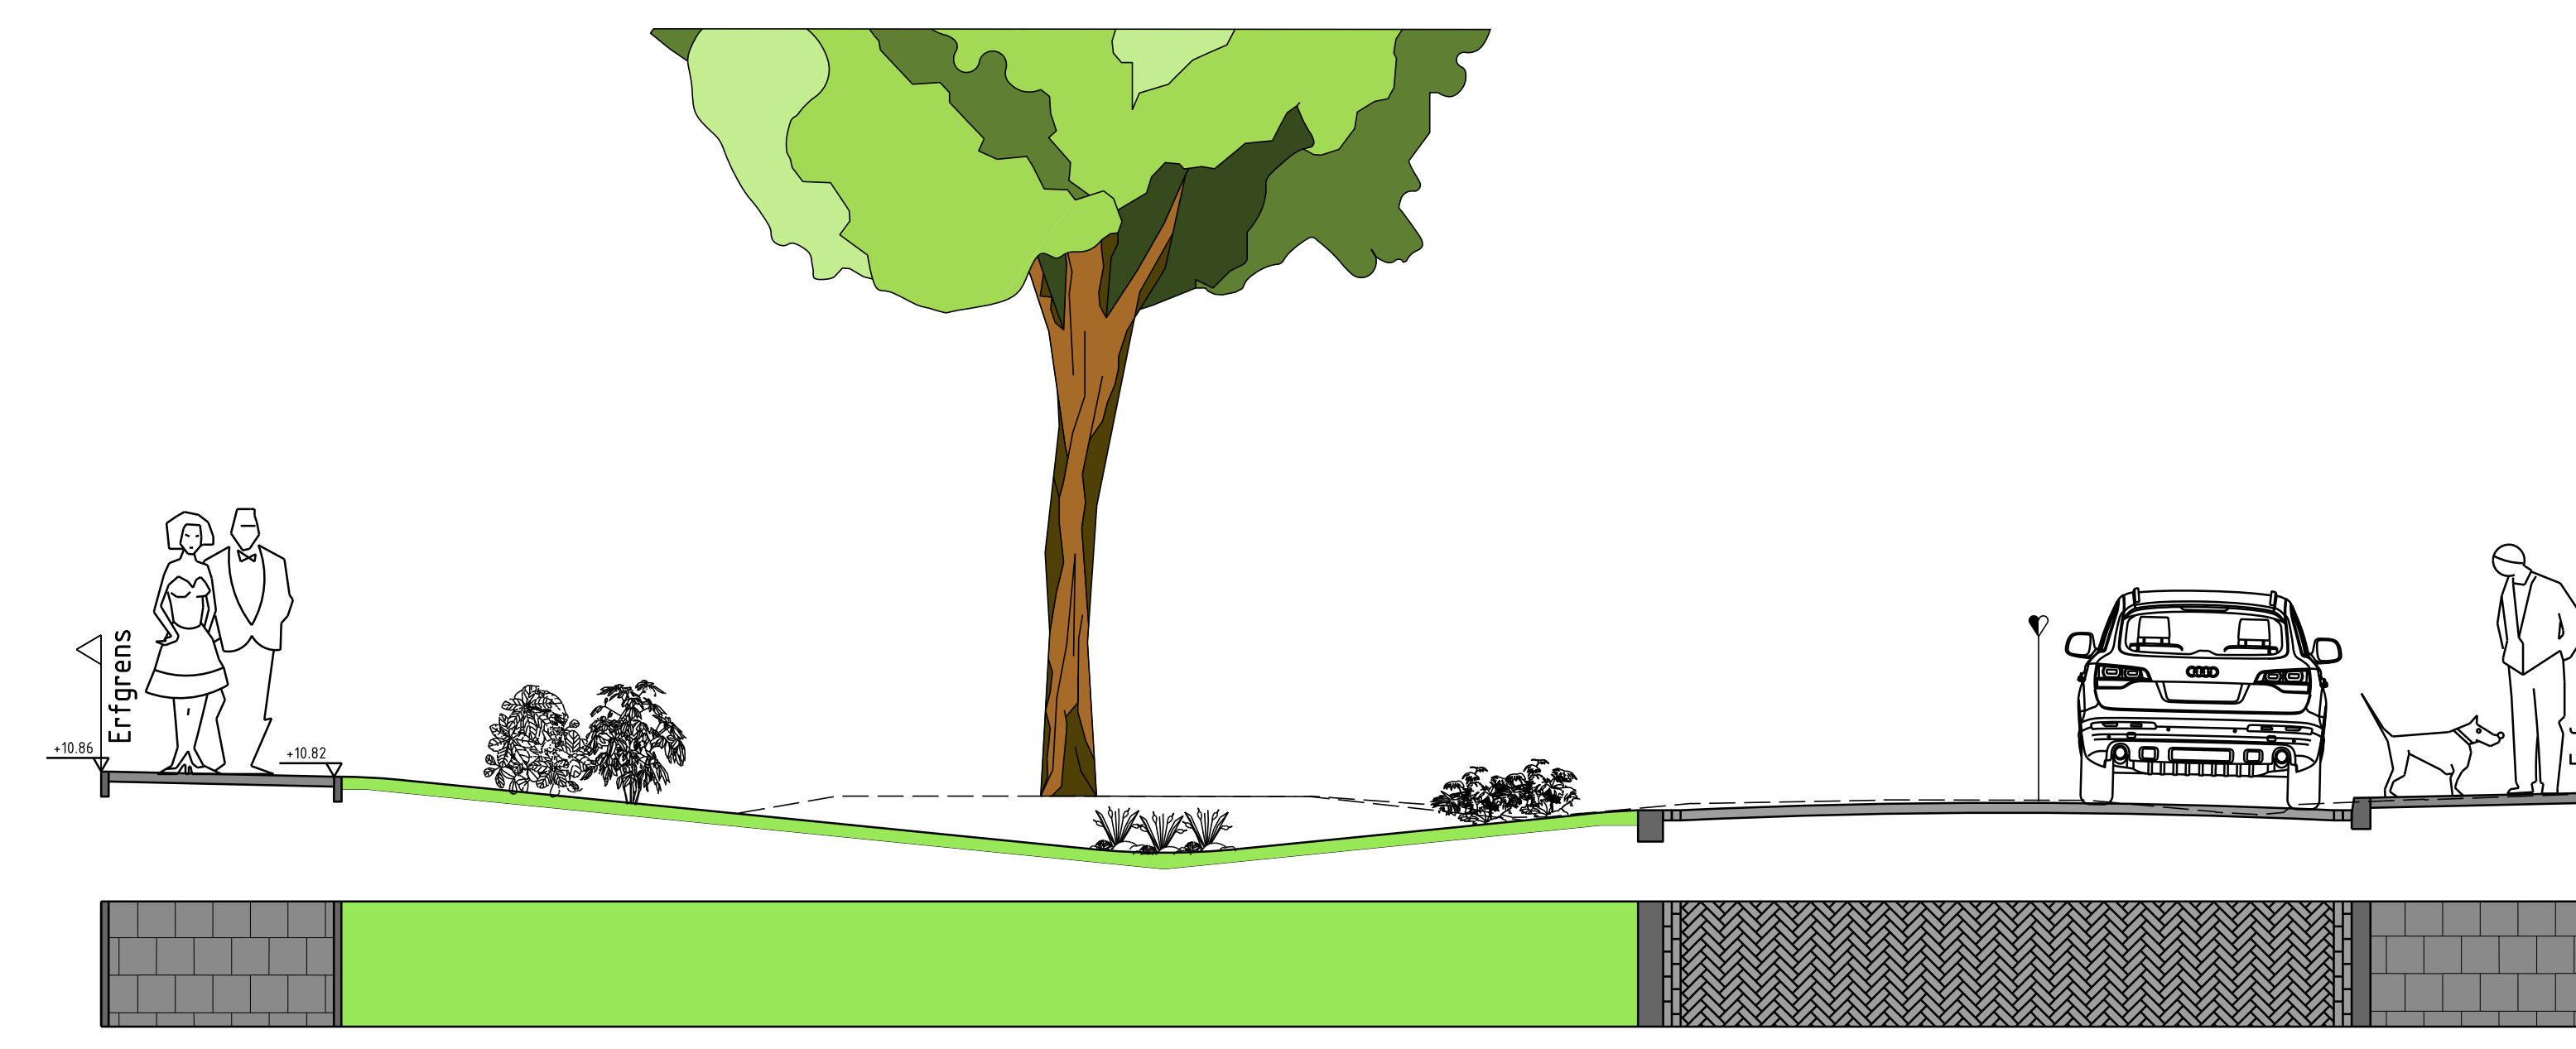

Doorsnede D-D: f.h.v. Iepenlaan 1-6
Schaal 1:50

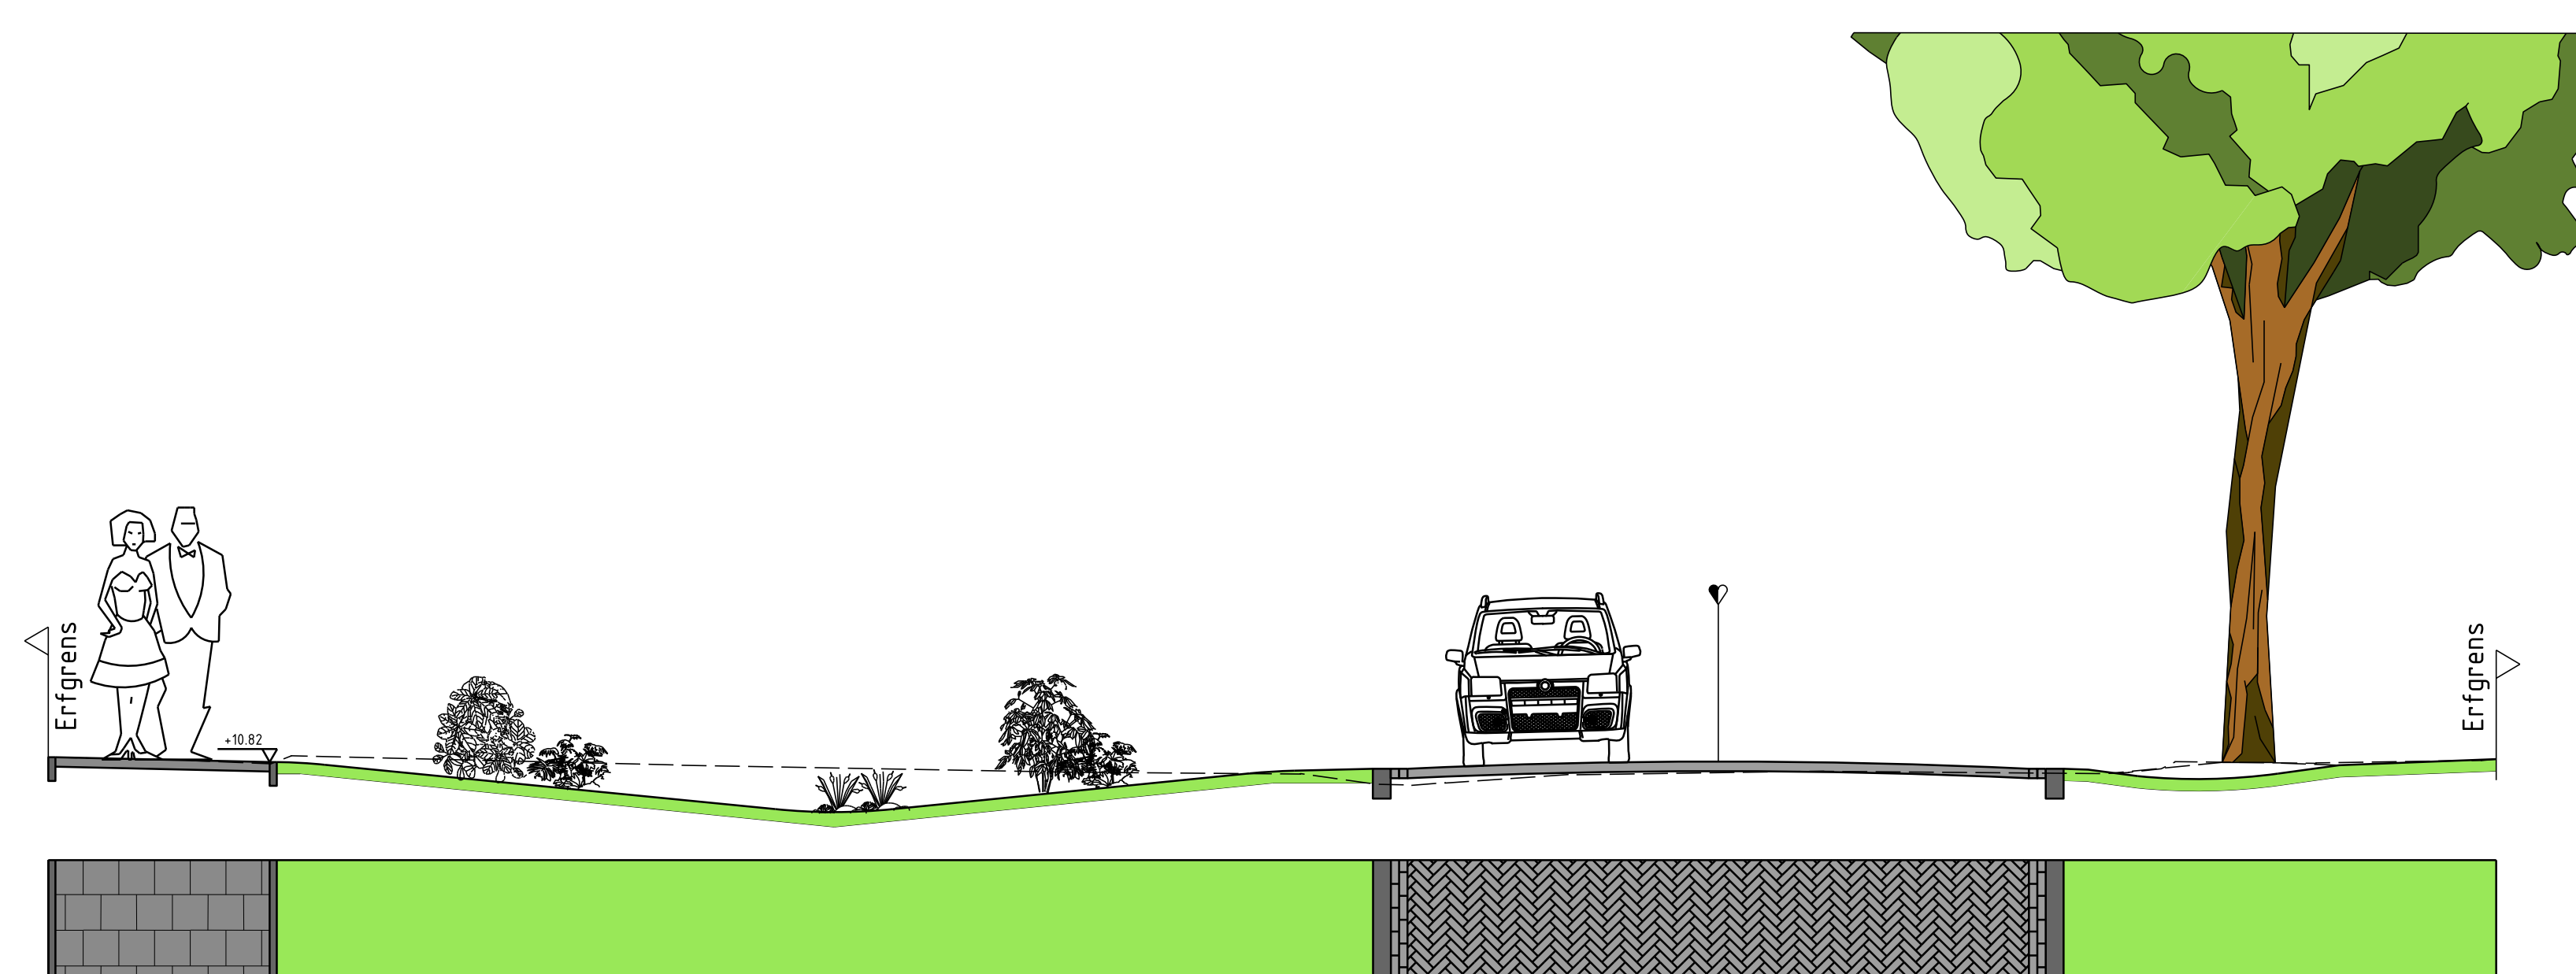

Doorsnede H-H: f.h.v. Beukenlaan 7
Schaal 1:50

Revisie:		AkerTech Adviseurs BV	
Nummer	Datum	Door	Wijziging
0	11-02-2020	FL	
1	03-08-2021	MD	
2	18-03-2021	MD	Diverse aanpassingen na beheer/soets gemeente
3	01-05-2021	MD	Definitief VO, D-D en E-E aangepast

Project: Sportlaan e.o.		Projectnummer: 201906		Tekeningnummer: 2019016-14	
Onderdeel: Doorsnedes presentatie BLAD 1 van 2	Bestek: -		Status: DEFINITIEF VO		Revisie: 3
Opdrachtgever: Gemeente Tilburg	Opsteller: F. van Laerehoven	Controle: M. van Dalen	AkerTech Adviseurs BV Telefoon: 015-5229900 info@akertech.nl www.akertech.nl		