



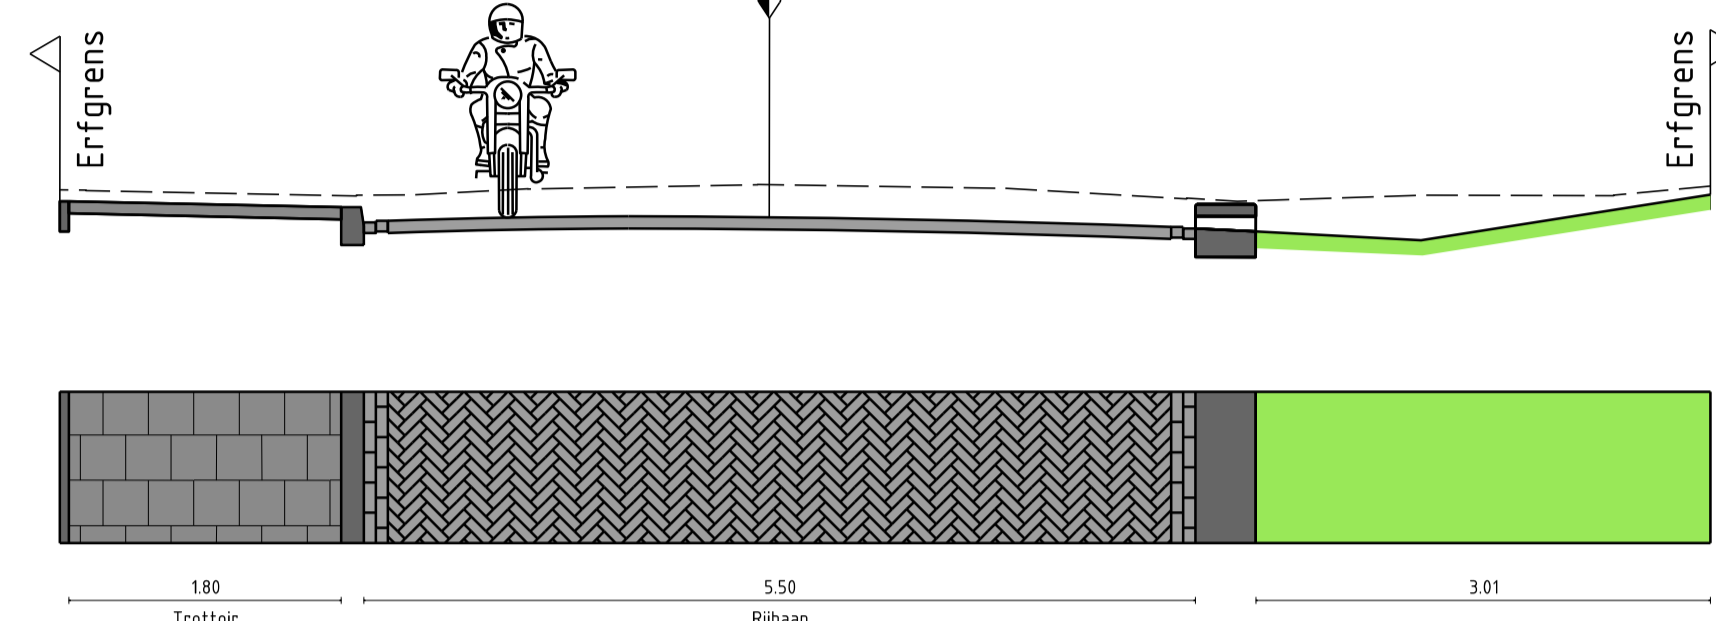


Doorsnede I-I: t.h.v. Sportlaan 20 met grindkoffer
Schaal 1:50

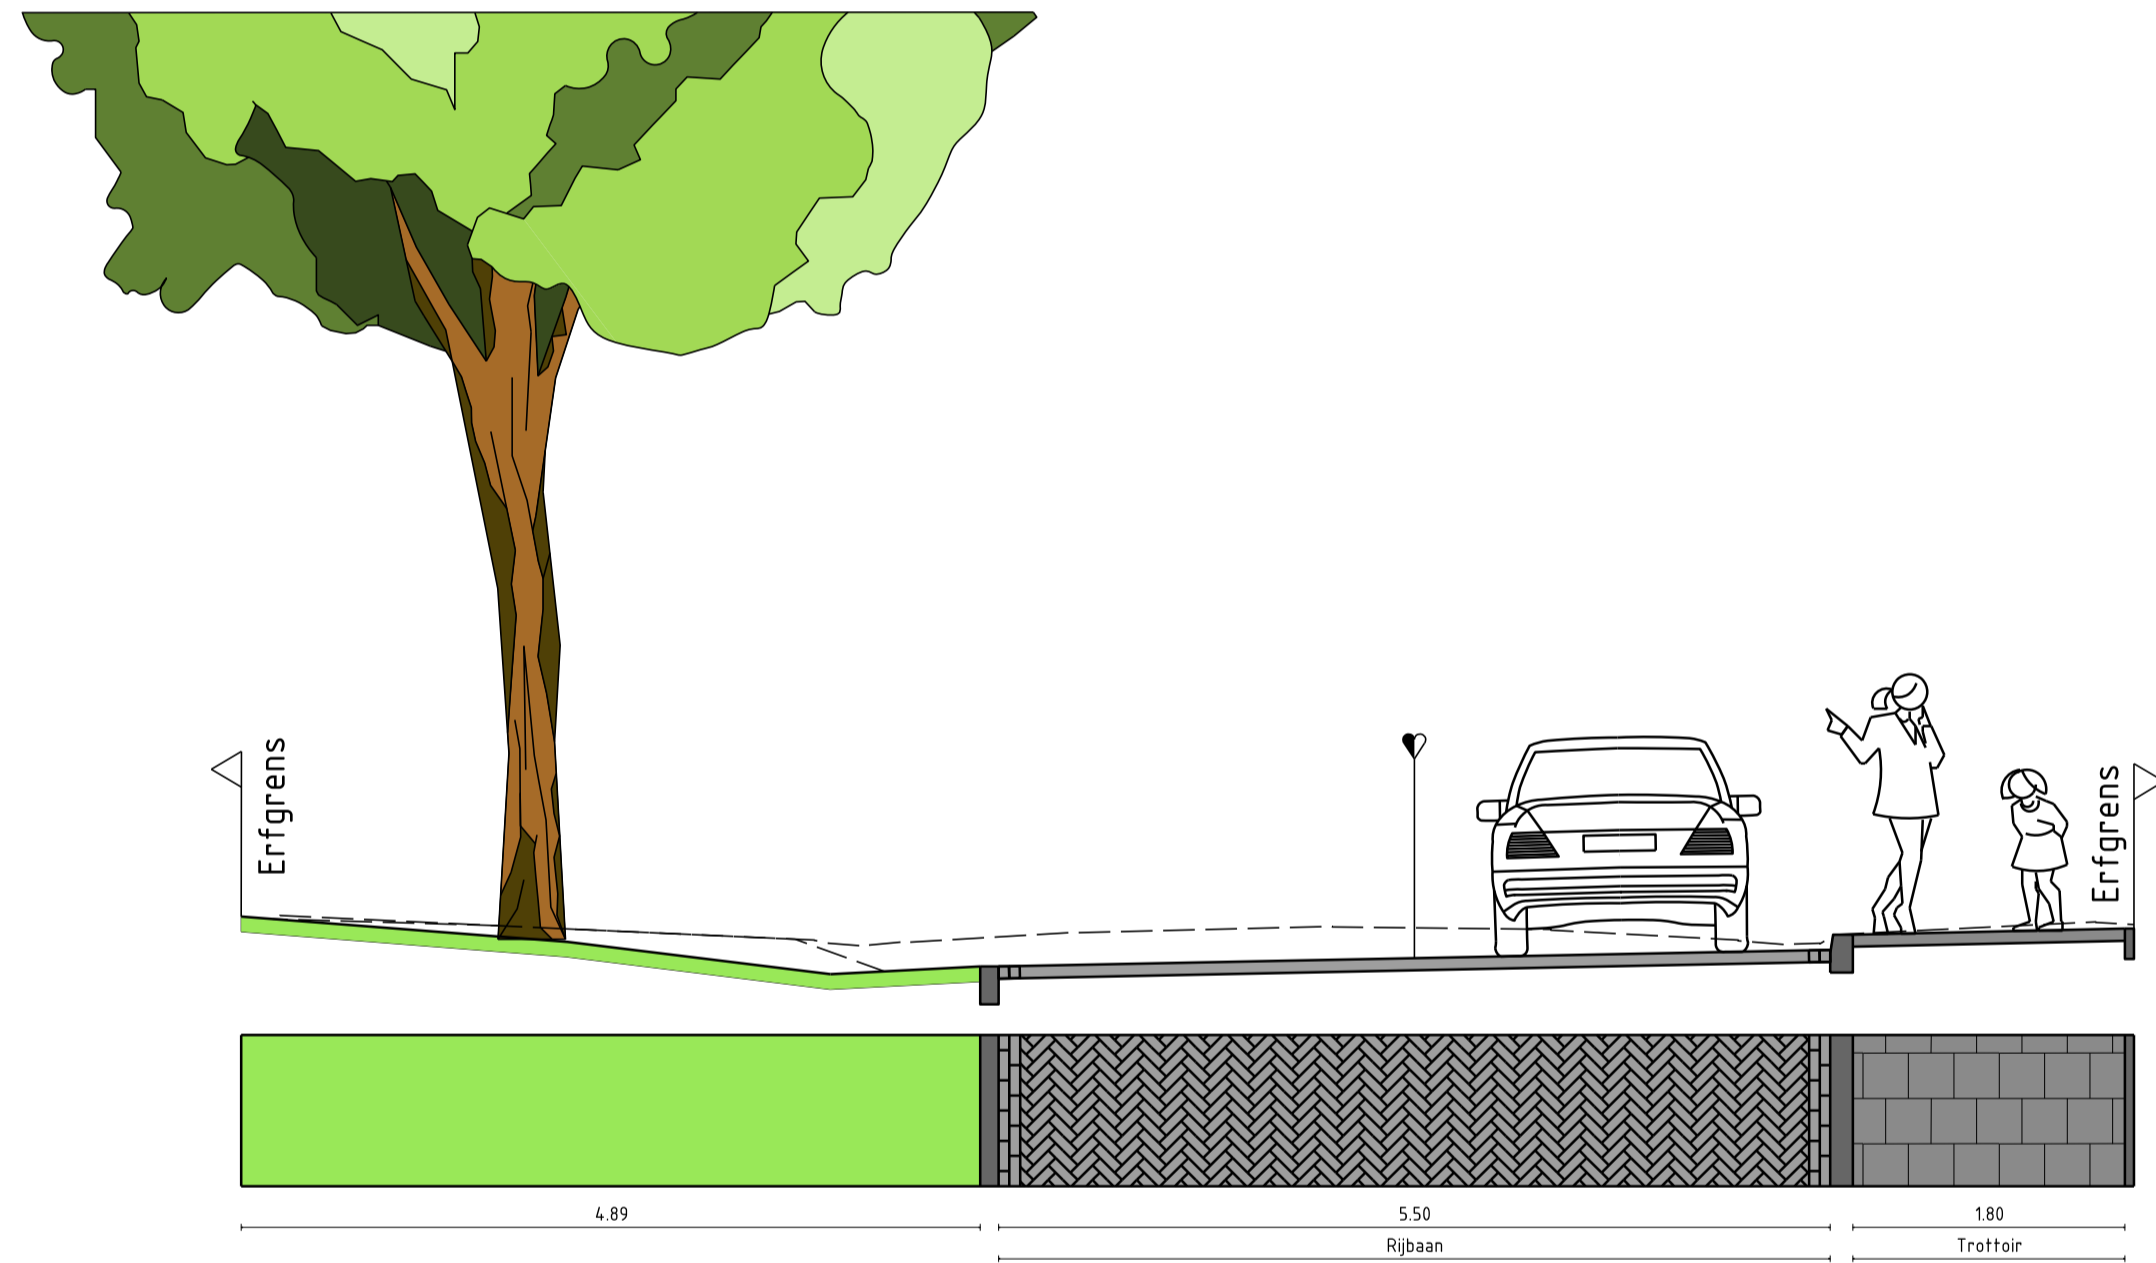

Doorsnede K-K: t.h.v. Sportlaan 23
Schaal 1:50



Doorsnede J-J: t.h.v. Sportlaan 43
Schaal 1:50

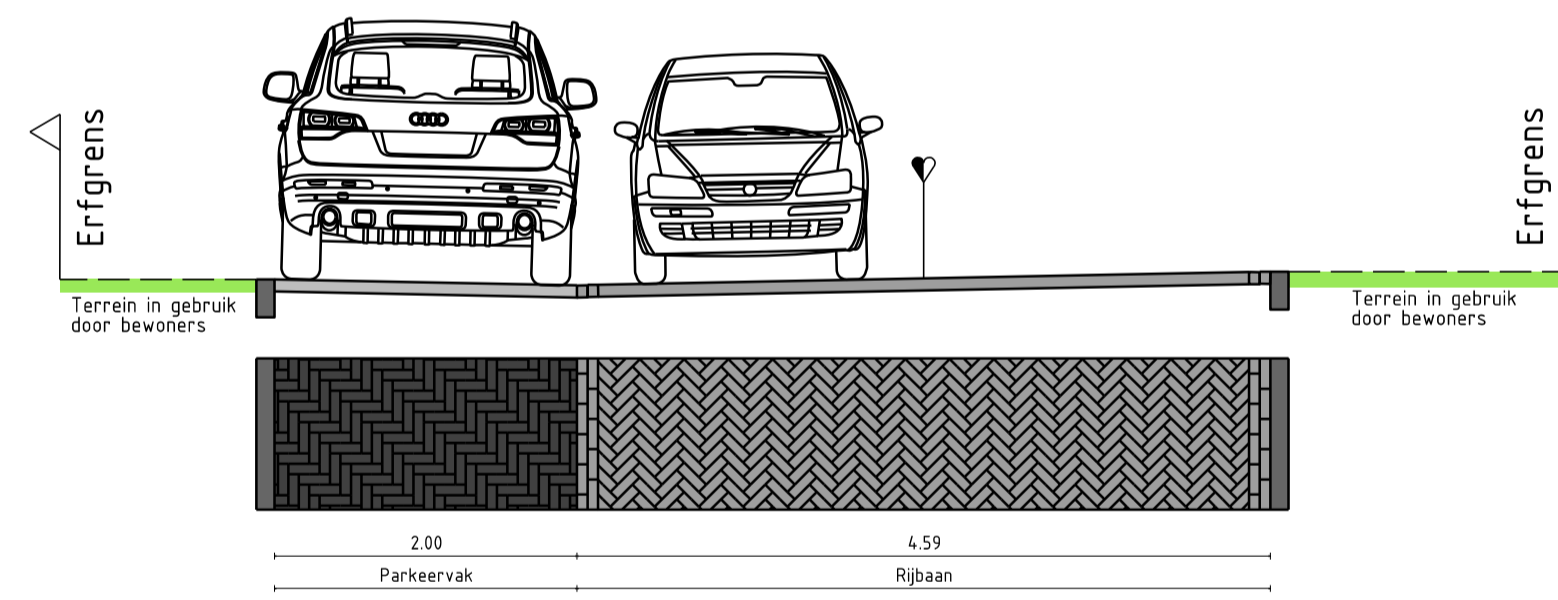

Doorsnede L-L: t.h.v. Wilgenlaan
Schaal 1:50

Revisie:

Nummer	Datum	Door	Wijziging
0	02-03-2021	MD	
1	18-03-2021	MD	Diverse aanpassingen na beheertoets gemeente
2	---	---	---
3	---	---	---



Akertech Adviseurs BV.
Telefoon: 013-5229900
info@akertech.nl
www.akertech.nl

Project:	Sportlaan e.o.		
Onderdeel:	Doorsnedes presentatie BLAD 2 van 2		
Opdrachtgever:	Gemeente Tilburg		
Formaat:	A1	Projectnummer:	2019016
Schaal:	-	Bestek:	-
Opsteller:	F. van Laerhoven	Tekeningnummer:	2019016-15
Controle:	M. van Dalen	Status:	DEFINITIEF VO
		Revisie:	1