



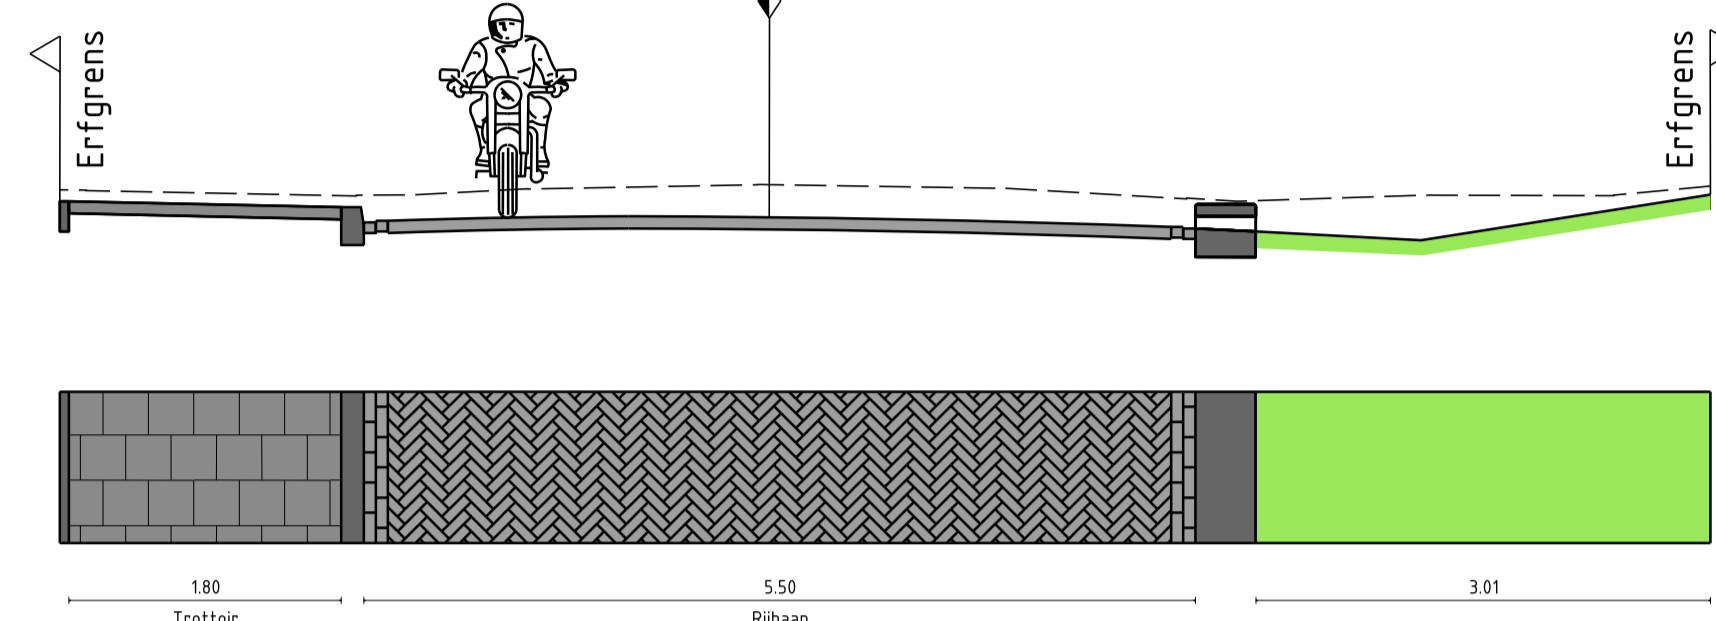


Doorsnede I-I: t.h.v. Sportlaan 20 met grindkoffer  
Schaal 1:50

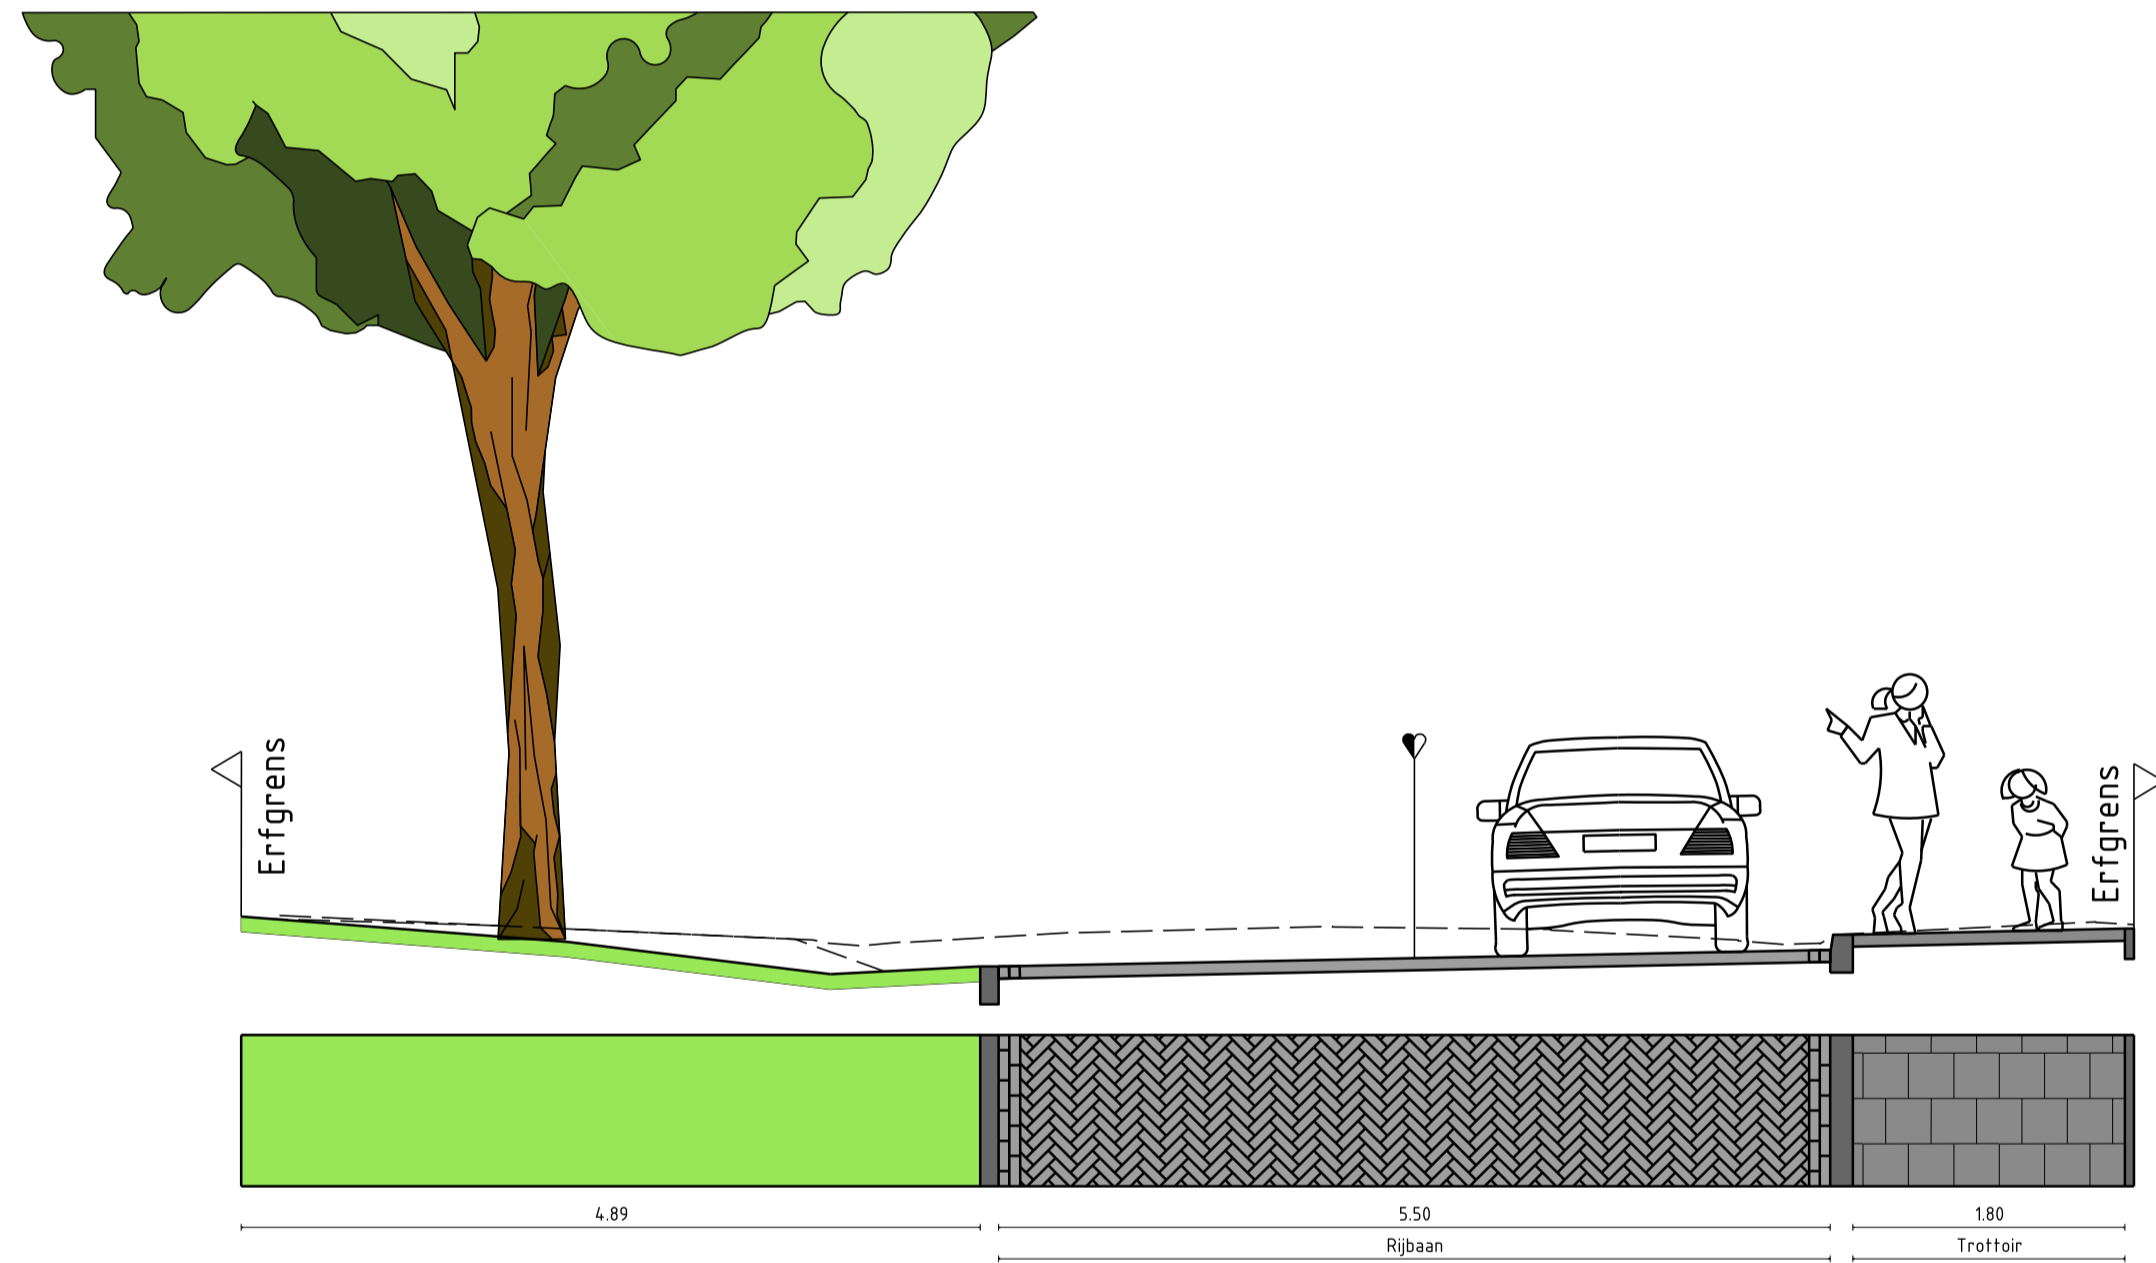

Doorsnede K-K: t.h.v. Sportlaan 23  
Schaal 1:50



Doorsnede J-J: t.h.v. Sportlaan 43  
Schaal 1:50

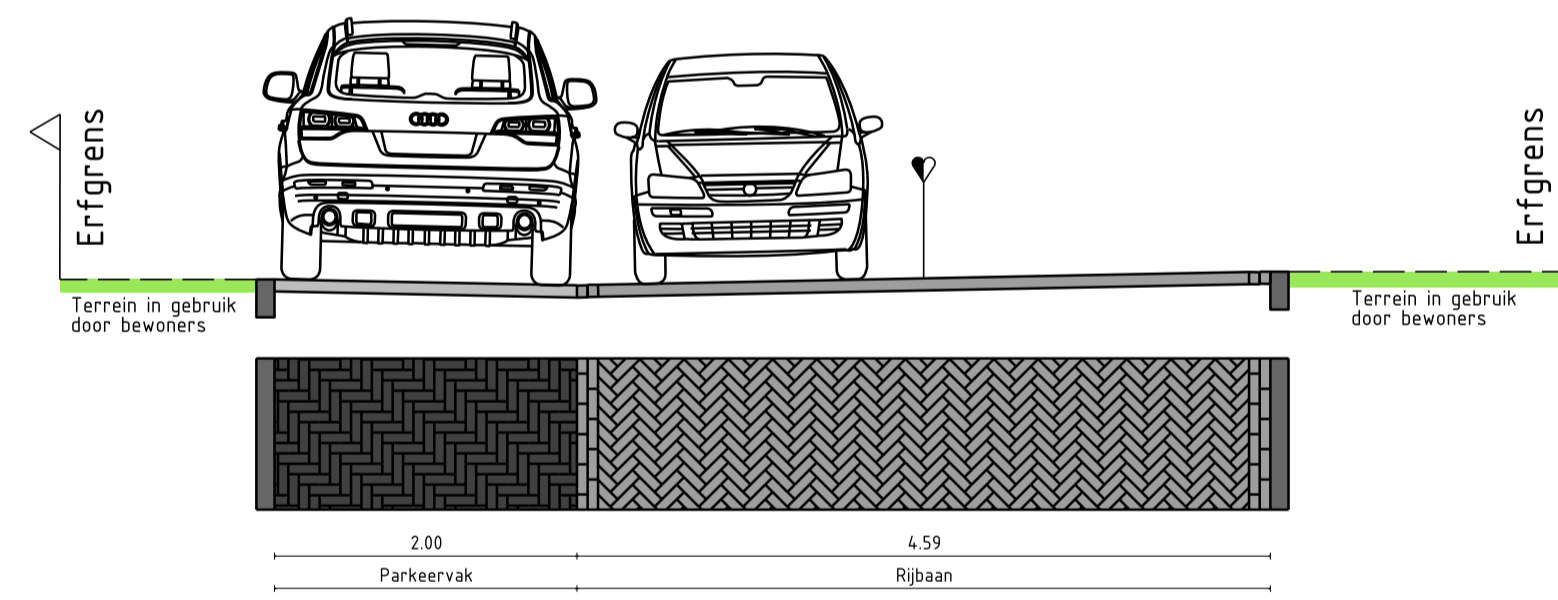

Doorsnede L-L: t.h.v. Wilgenlaan  
Schaal 1:50

**Revisie:**

Nummer	Datum	Door	Wijziging
0	02-03-2021	MD	
1	18-03-2021	MD	Diverse aanpassingen na beheertoets gemeente
2	20-05-2021	MD	DEFINITIEF VO
3	...	...	...



Akertech Adviseurs BV.  
Telefoon: 013-5229900  
info@akertech.nl  
www.akertech.nl

Project:	Sportlaan e.o.		
Onderdeel:	Doorsnedes presentatie BLAD 2 van 2		
Opdrachtgever:	Gemeente Tilburg		
Formaat:	A1	Projectnummer:	2019016
Schaal:	-	Bestek:	-
Opsteller:	F. van Laerhoven	Tekeningnummer:	2019016-15
Controle:	M. van Dalen	Status:	DEFINITIEF VO
		Revisie:	2