



Profiel A-A

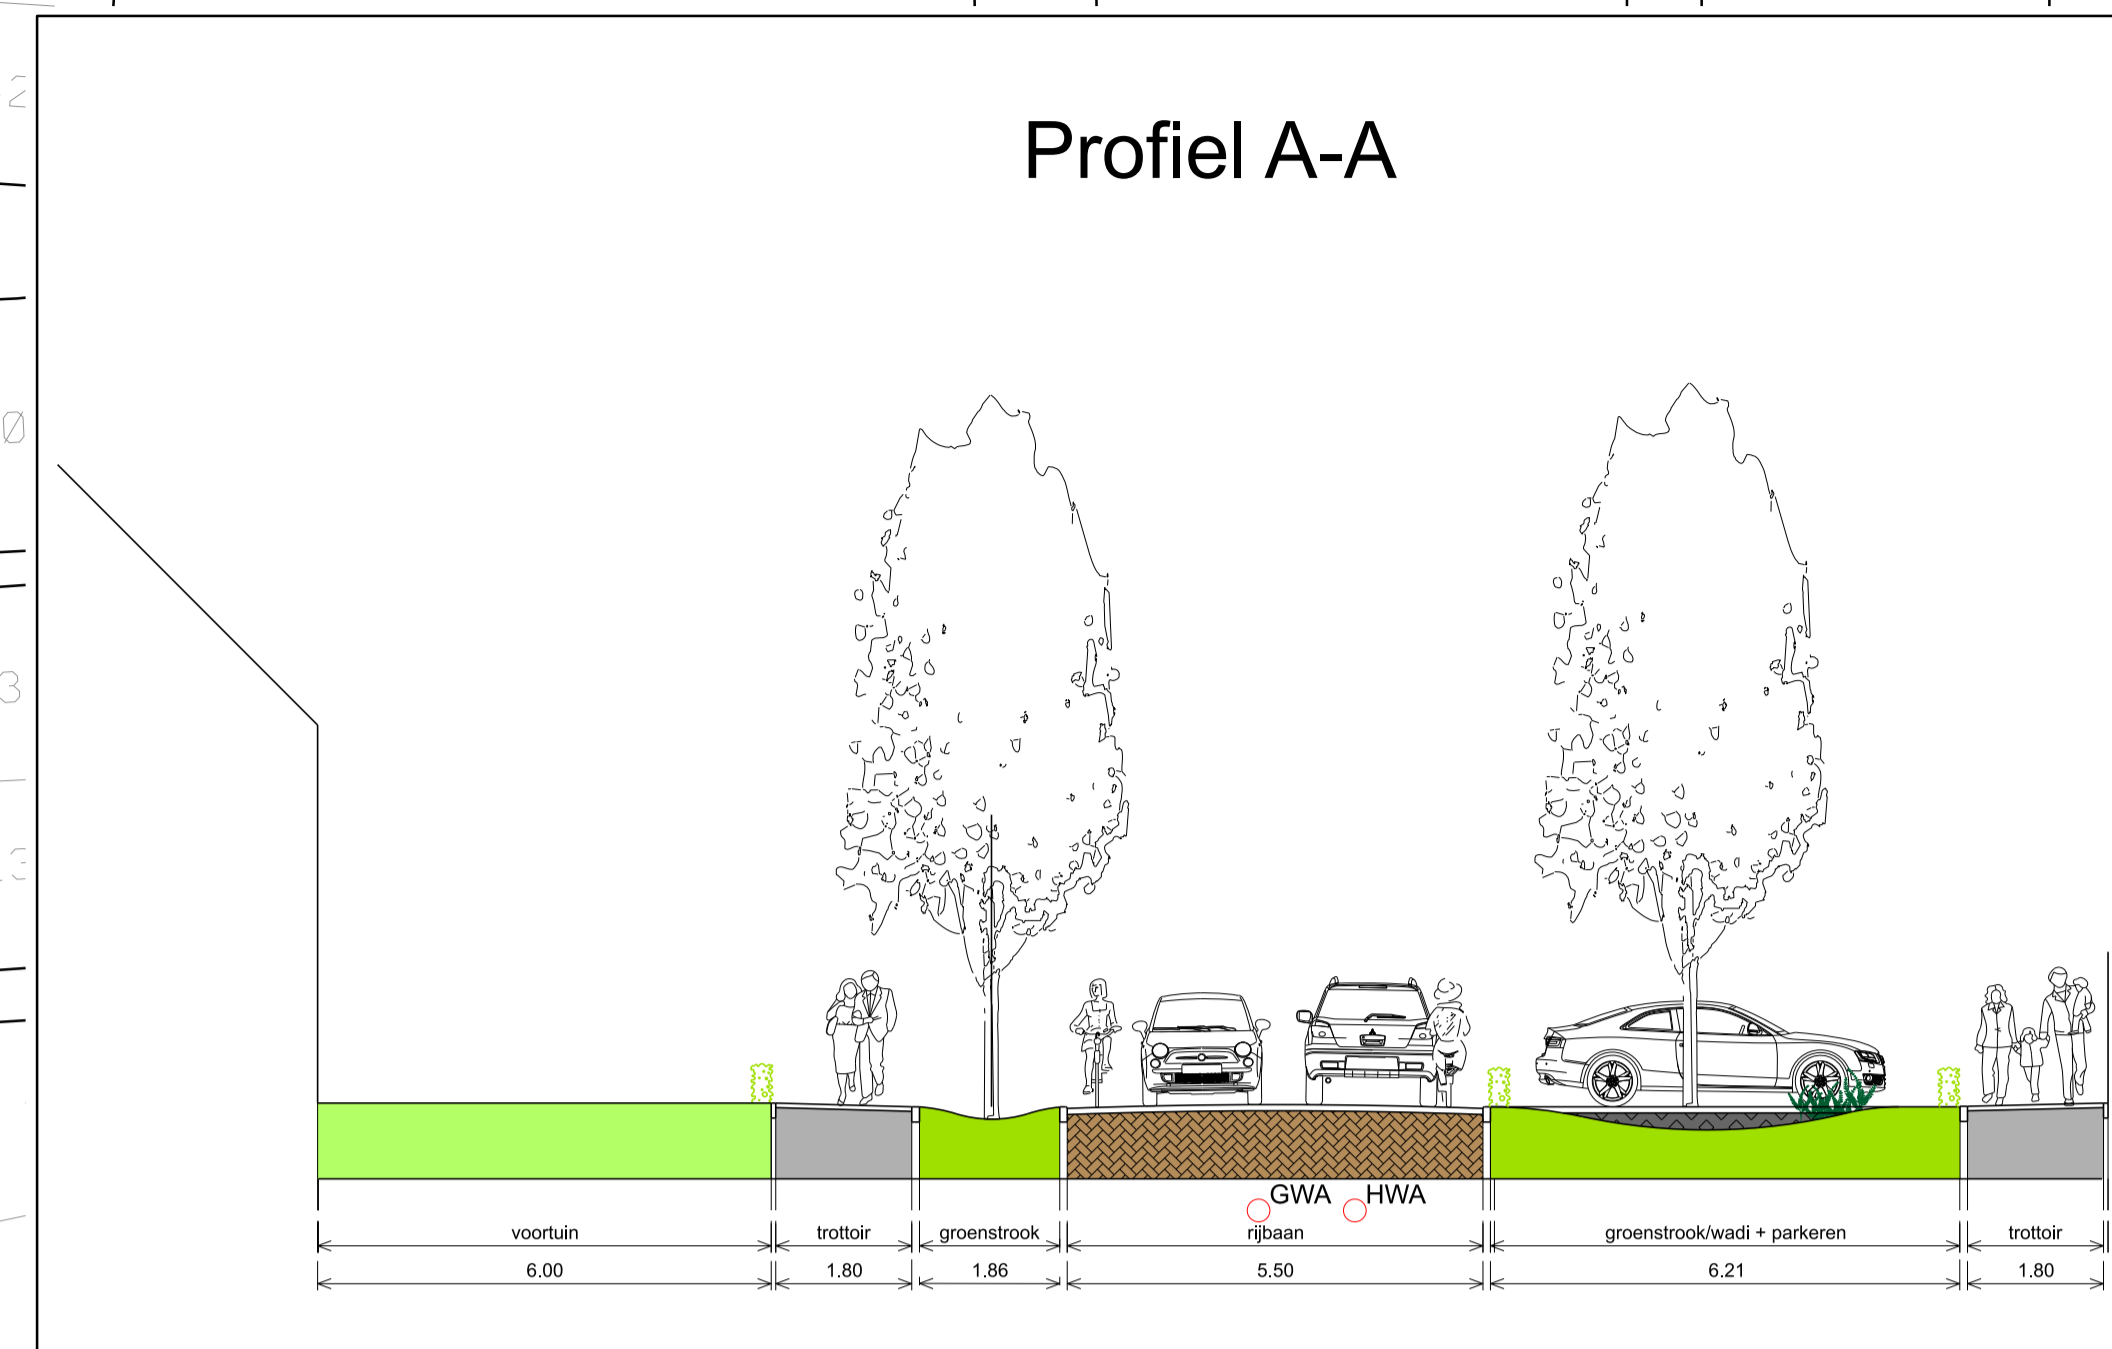

Profiel B-B

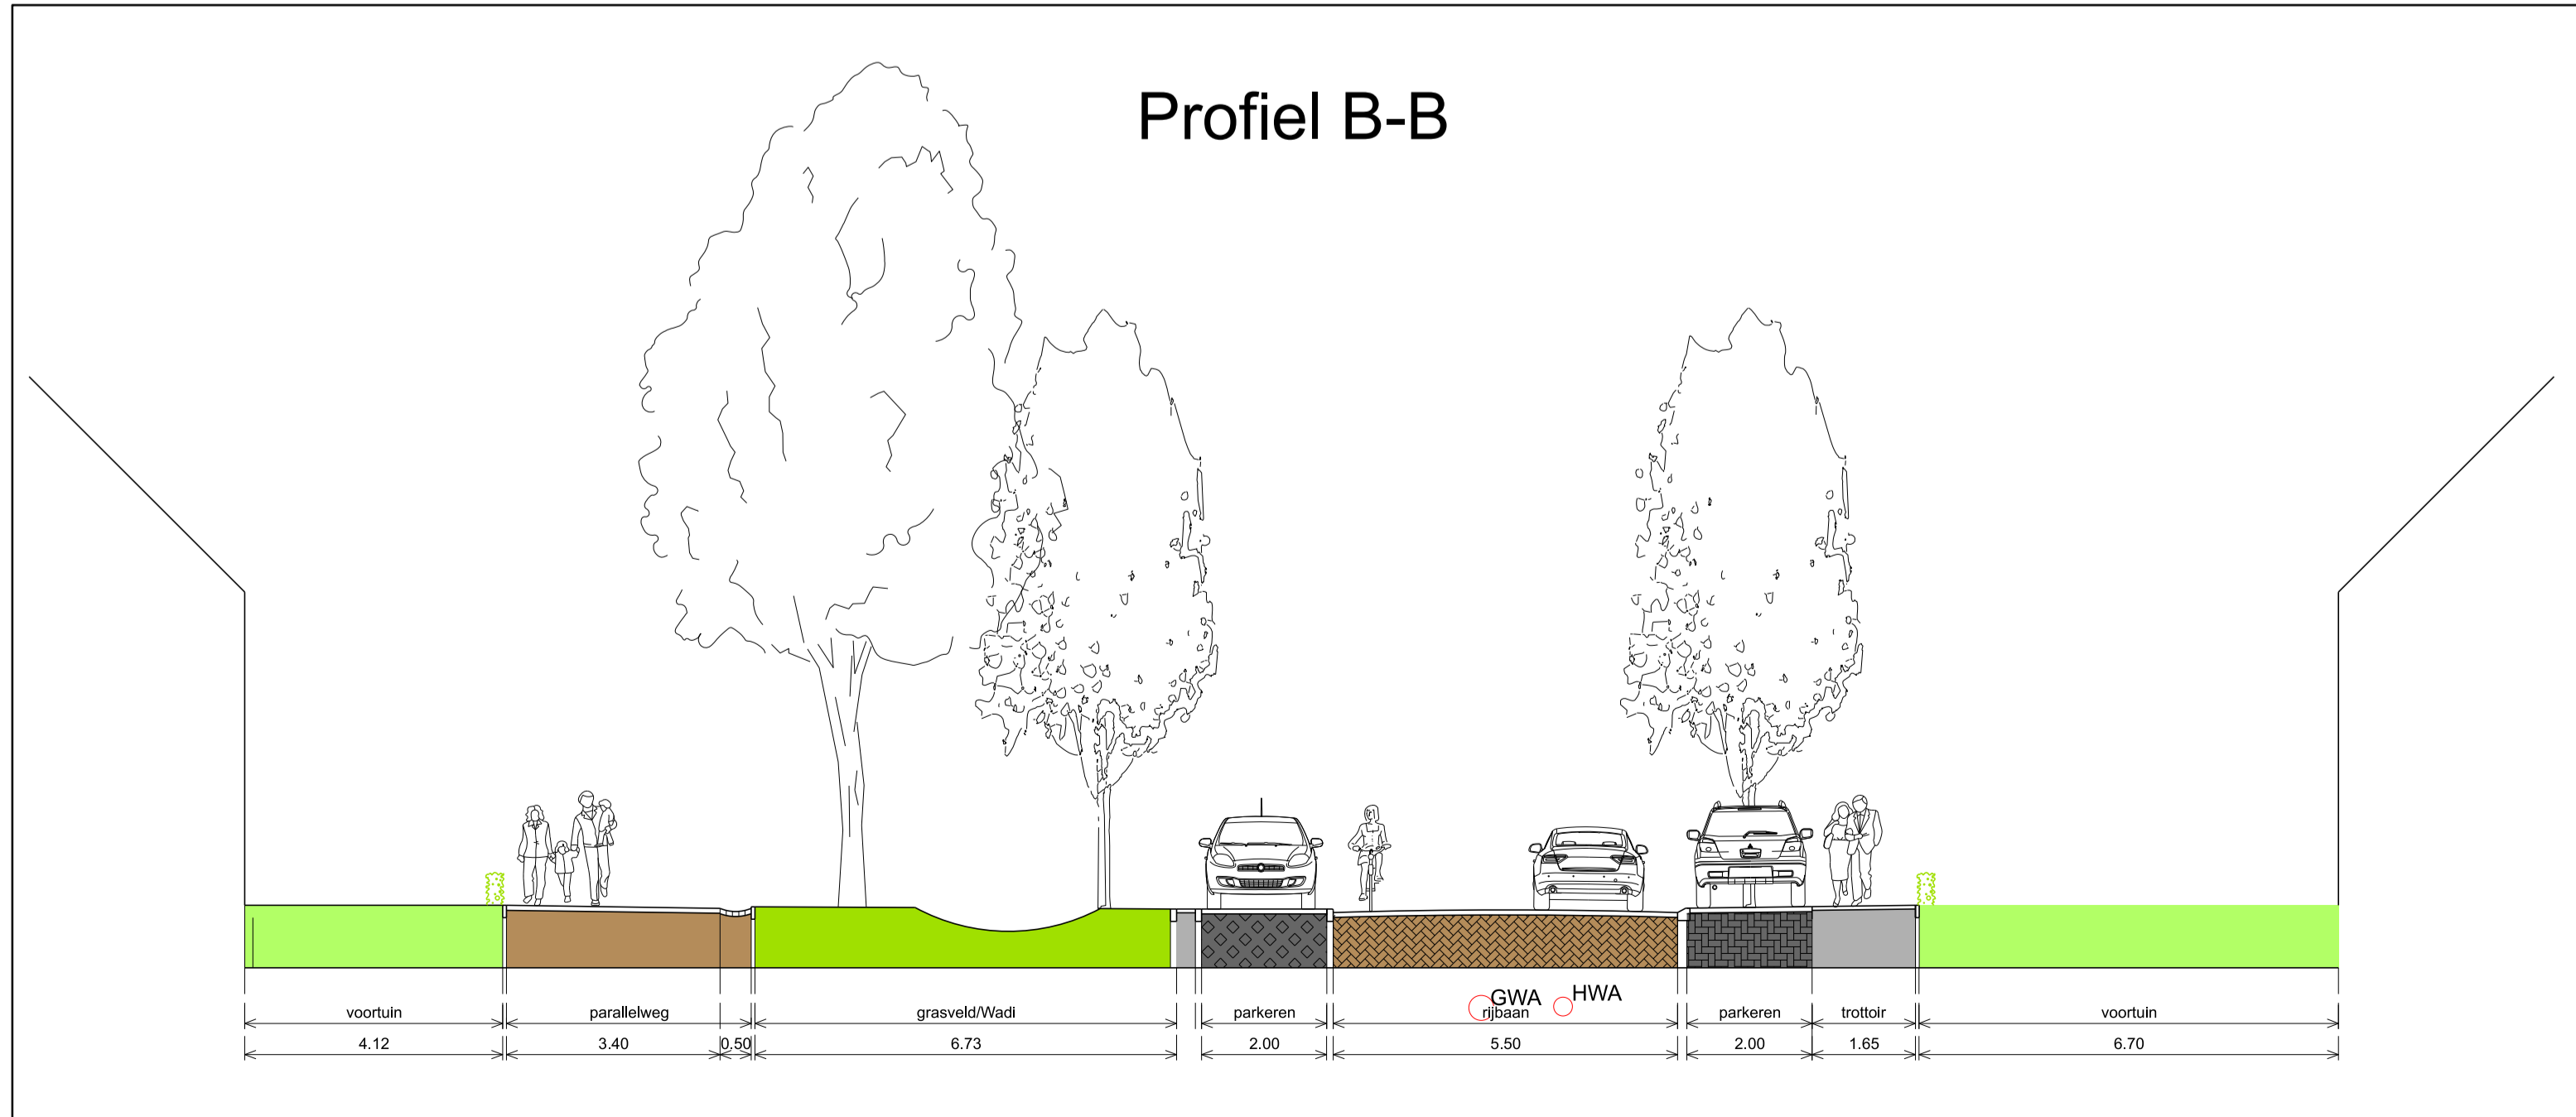

Ontwerp

- Ontwerplijn
- Rijbaan
- Voertpad
- Parkeren
- Droempel
- Uitruimte in grasbetonsteg
- Uitruimte gras
- Privé uitruimte
- Ingang woonwiel
- Ovensteekvoorziening
- Groeninvulling
- Wadi + talud
- Nieuwe boom
- Bestaande boom, handhaven
- Bestaande boom, kappen

Algemeen

- Parkeren verbodigd op trottoir-ruimte
- Baanverlegging bij plantvakken voor alwaterwiel
- > 70 bomen kappen in totale plan Riekevoort-Mosselaar
- > 30 parkeren plaatsen Riekevoort huidige situatie
- > 20 parkeren plaatsen
- > 20 op de HWA
- > 50 parkeren plaatsen Riekevoort in ontwerp
- > parkeren plaatsen uitvoeren in waterloofstank bestrating

Revisie:

Nummer	Datum	Door	Wijziging
0	17-02-2020	KR	Opzet VO
1	02-06-2021	KR	Rechts DG verwerk
2	12-07-2021	KR	Rechts werkgroep verwerk
3	21-07-2021	KR	Rechts werkgroep verwerk

AkerTech Adviseurs en Registratie op openbare ruimtes
 info@akertech.nl
 www.akertech.nl

Herinrichting Rijen Noord-Oost
 Voorlopig Ontwerp
 Gemeente Gilze-Rijen

Projectnummer: 2020011
 Tekeningnummer: 2020011-01
 Status: VO

Opsteller: K. Rubie
 Controle: H. de Jong

Formaat: A1+ (94x1473)
 Schaal: 1:250

Revisie: 3