



Profiel C-C

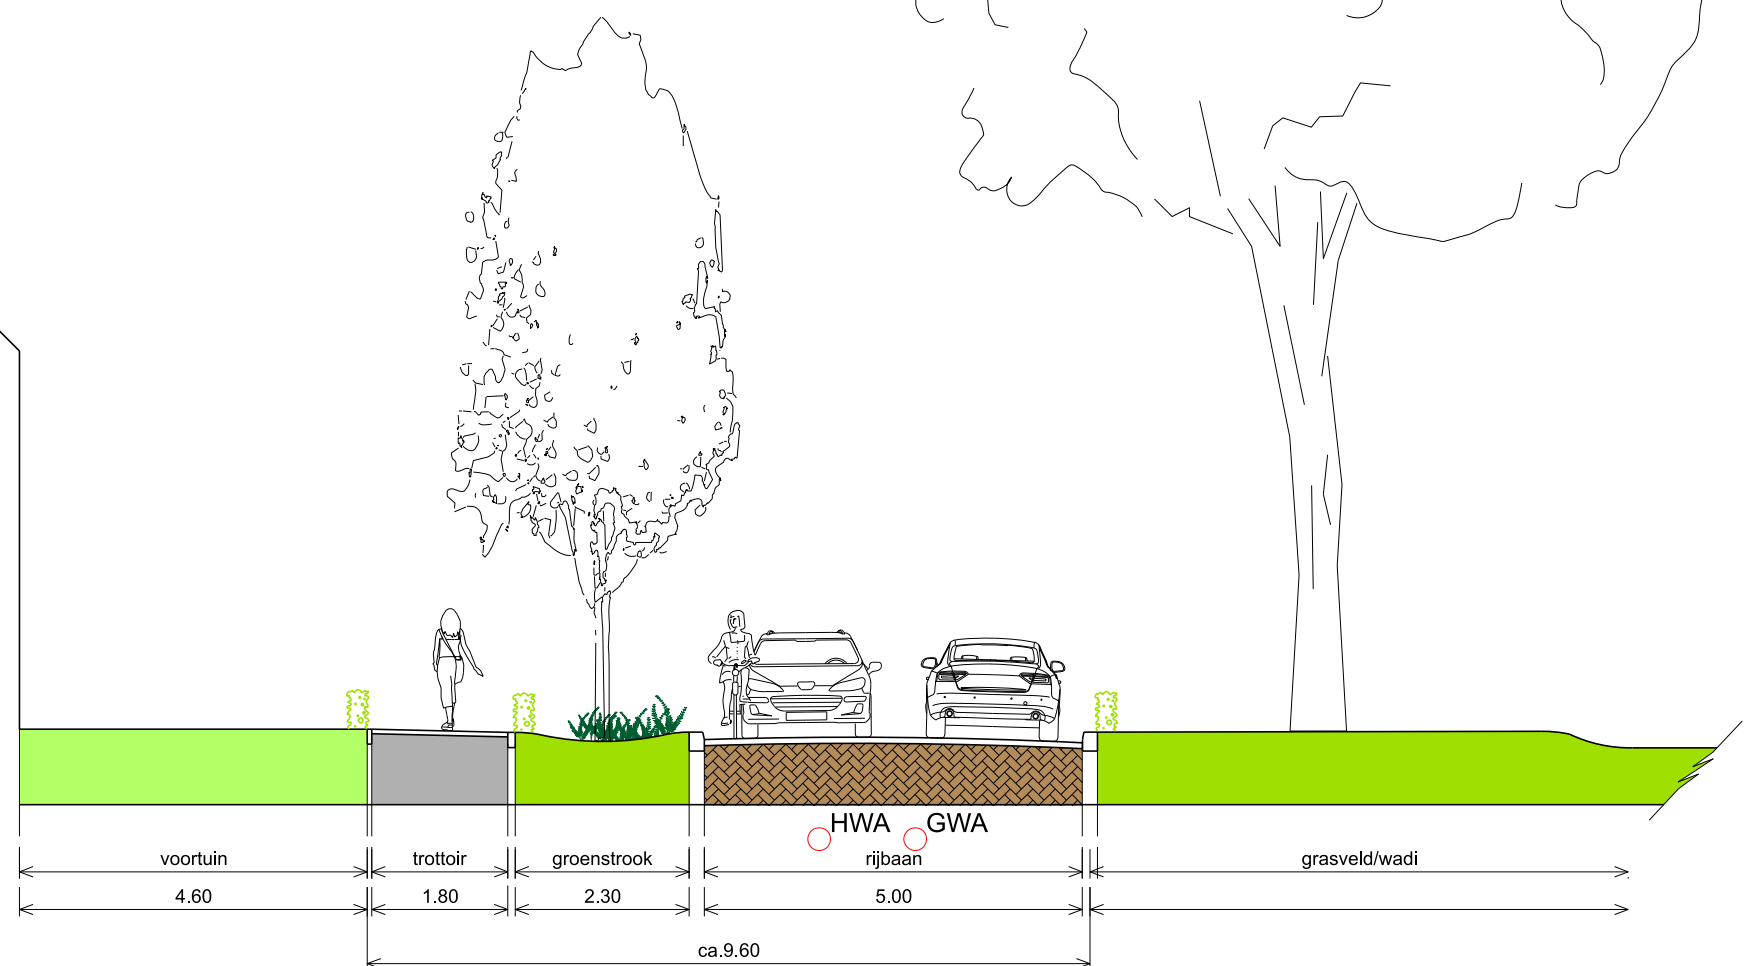

Profiel D-D

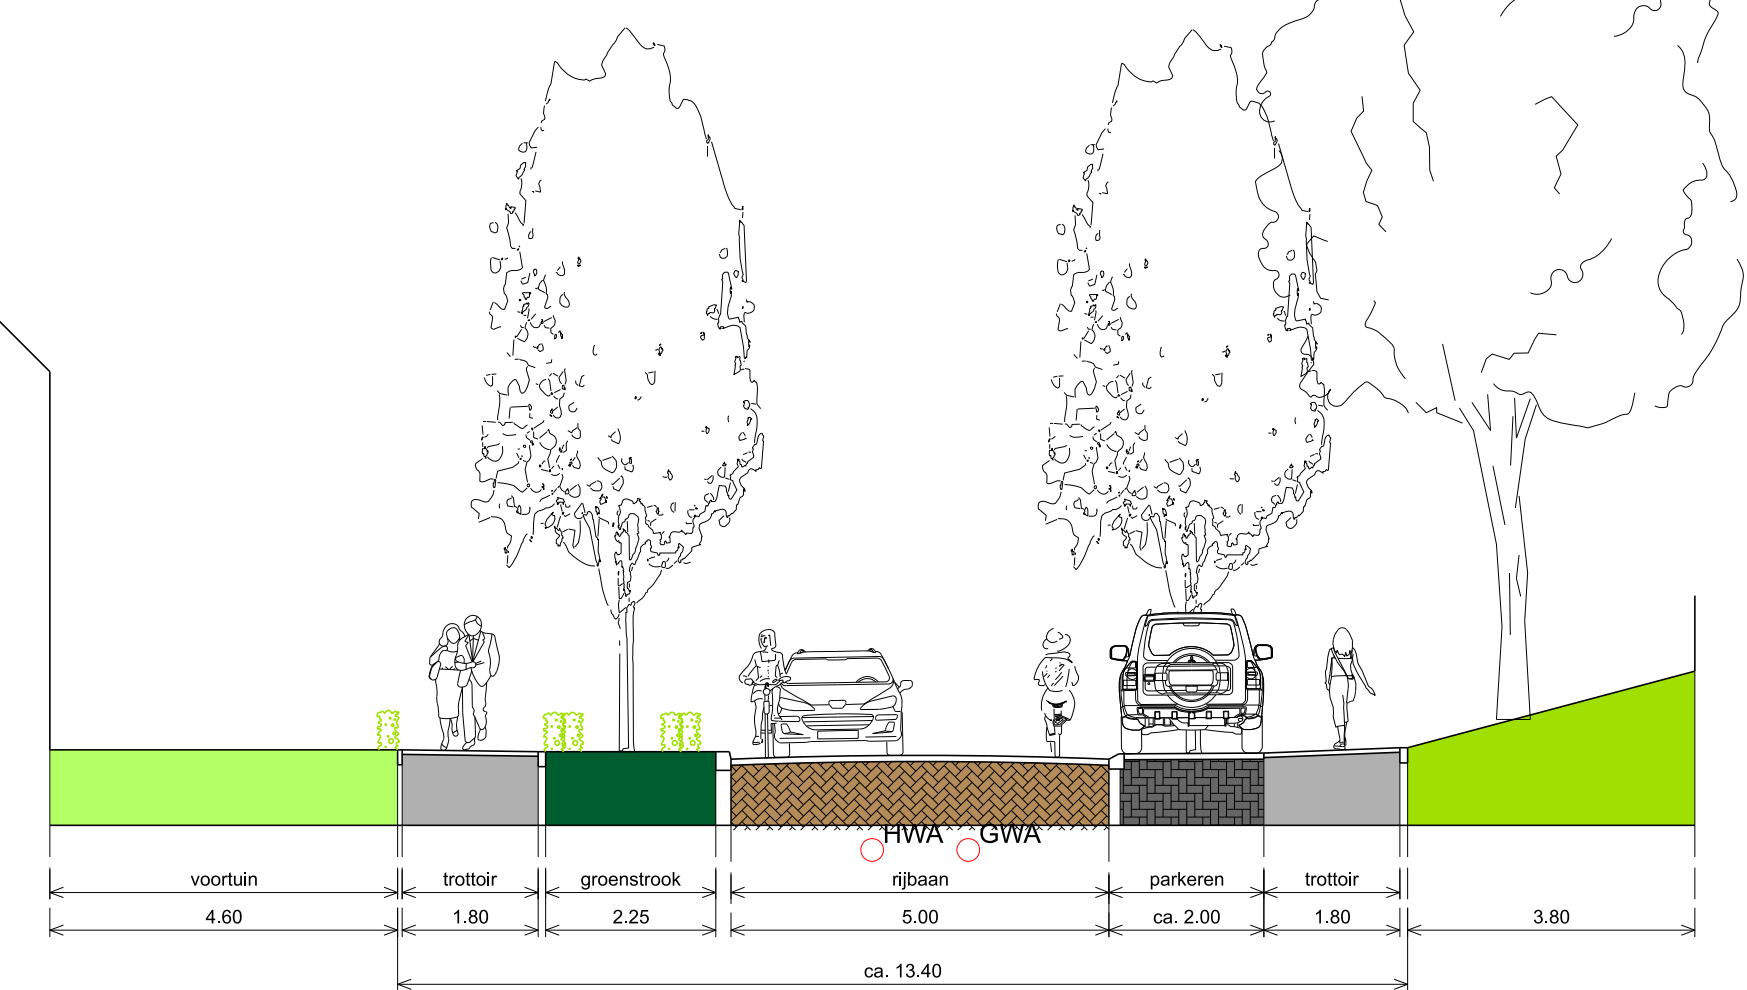


Ontwerp

- Ontwerplijn
- Rijbaan
- Voetpad
- Parkeren
- Drempel
- Uitrif in grasbetontegel
- Uitrif zijstraat
- Privé uitrif
- Ingang woonerf
- Groeninvulling
- Groeninvulling, robuust groen
- Wadi + talud
- Nieuwe boom
- Bestaande boom, handhaven
- Bestaande boom, kappen

Algemeen

- Parkeren verhoogd op trottoir-niveau;
- Blandverlegging bij Berivakken voor afwatering;
- 59 bomen kappen in totale plan Riekevoort-Mosselaar;
- 71 bomen planten in totale plan Riekevoort-Mosselaar;
- Groen officiële parkeerplaatsen Riekevoort huidige situatie;
- 5 parkeerplaatsen Mosselaar in ontwerp;
- Parkeervakken uitvoeren in waterdoorlatende bestrating.

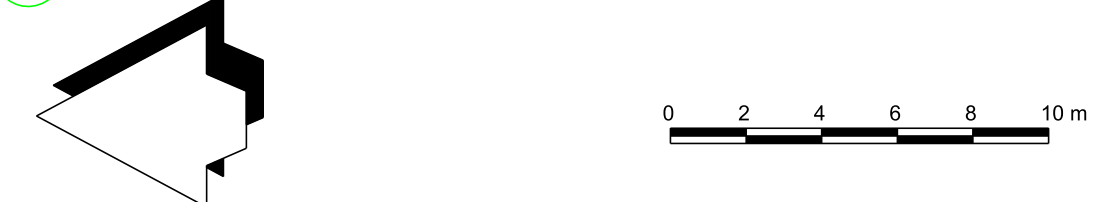

Revisie:

Nummer	Datum	Door	Wijziging
0	17-02-2020	KR	Opzet VO
1	09-05-2021	KR	Reacties OG verwerkt
2	12-07-2021	KR	Reacties werkgroep verwerkt
3	21-07-2021	KR	Reacties werkgroep verkeer verwerkt

Akertech adviseurs en regisseurs in openbare ruimte
 Akertech Adviseurs BV.
 Telefoon: 013-5229900
 info@akertech.nl
 www.akertech.nl

Project: **Herinrichting Rijen Noord-Oost**
 Onderdeel: **Voorlopig Ontwerp Mosselaar**
 Opdrachtgever: **Gemeente Gilze-Rijen**

Formaat: A1+ (594x1050) | Projectnummer: 2020011
 Schaal: 1:250 | Bestek: ---
 Opsteller: K. Rubie | Status: VO
 Controle: A. Koord

Tekeningnummer: **2020011-1-02** | Revisie: **3**