


Vervolg zie tekening 2019016-12

Vervolg zie tekening 2019016-08

- Verklaring:**
- Opsluitband 60 x 200 mm
 - Opsluitband 120 x 250 mm
 - Opsluitband 150 x 250 mm
 - Opsluitband 200 x 250 mm
 - Opsluitband 400 x 200 mm
 - Trottoirband 130/150 x 250 mm
 - Trottoirband 180/200 x 250 mm
 - Wadi-band
 - Benteblokken 130/150, 600 x 200 x 300 mm
 - Betonstraatstenen grijs
 - Verlooppad:
 - VBS 130/150x250 - 150 x 250 mm
 - B2 130/150x250 - 120 x 250 mm
 - VBS 130/150x250 - maaiveld
 - VBS 130/150x250 - 180/200 x 250 mm
 - VBS 180/200x250 - maaiveld
 - VBS 150/150 x 250 - 100 x 200 mm
 - Eindband 400x350 mm
 - Parkband met hekselruk 0,50 m hoog, 0,50 m breed
 - Functiezones, zoveel mogelijk bestaande hergebruiken
 - Nieuwe afzetpaal / herplaatsen afzetpaal
 - Zaagsnede
 - Herplaatsen hekwerk
 - Locatie inrit / entree
 - 1/2 SINUSDEMPPEL 30 km/h, Hoog 80 mm, Lang 100 mm, norm 830x10, BSS keurformaat
 - Kleur: afstraat met witte markeringsstenen
 - Verkanting
 - Projectgrens
 - Te plaatsen putdeksel RWA (waaierdeksel)
 - Te plaatsen putdeksel DWA
 - Wadband met doorvoer en uitstroomegel
 - Straatkeuk
 - Trottoirkeuk
 - Slootop (straatkeuk)
 - Bestaande cq te vervangen straatpot brandkraan
 - Hoogte nieuw maaiveld
 - Hoogte bovenkant band, nieuw
 - Hoogte, bestaand
 - Bestaande lichtmast
 - Bestaande lichtmast handhaven
 - Te verplaatsen lichtmast
 - Nieuwe lichtmast
 - Te verwijderen boom
 - Bestaande boom
 - Aan te planten boom
- Betonstraatstenen vierzijdige verbandstenen elieboogverband, kleur: grijs
 Betonstraatstenen dikformaat keperverband, kleur: grijs
 Betonstraatstenen dikformaat elieboogverband, kleur: antraciet
 Betontegels 200x200x80 mm (eritten) kleur: grijs
 Betonstraatstenen keurformaat (parkeren) elieboogverband, kleur: grijs
 Betontegels 200x200x80 mm, kleur: grijs, halfsteensverband
 Natuurstenen klein (vrijkomend hergebruik)
 Betontegels 300x300 mm
 Betonstraatstenen keurformaat (hergebruik) keperverband
 Betonstraatstenen keurformaat (hergebruik) elieboogverband
 Gebakken kiezel-waelformaat halfsteensverband, kleur: rood-bruin (verharding van Kloosterpadij doorzetten)
 Betonstraatstenen keurformaat Keperverband, kleur: heiderood
 Bermsverharding grasbetontegels 600x400x120 mm geprofileerd
 Hergebruik bestaande materialen
 Aafvalpad aandrengruis 30 mm AC 3 surf, 11-B
 60 mm AC 22 base DL-A
 Rood afval aandrengruis 30 mm SMA-NL, B6 rood
 60 mm AC22 bind 11-B
 70 mm AC22 base DL-B

Overzicht 1:10.000

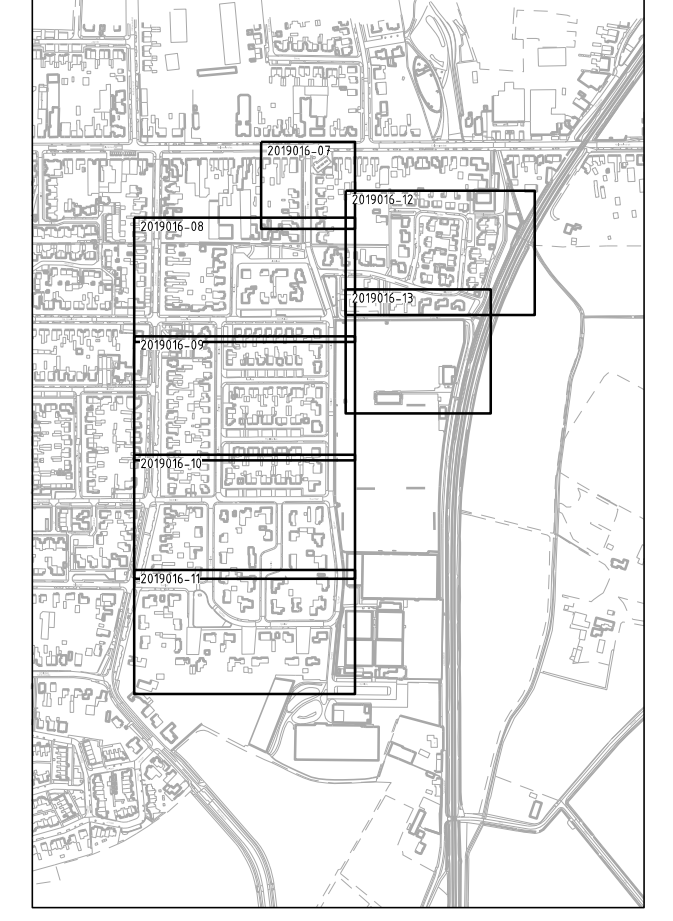

Opmerkingen

Maten in meters, tenzij anders aangegeven.
 Materiaalnamen in mm, tenzij anders aangegeven.
 Peil: hoogtematen in meters, t.o.v. NAP, tenzij anders aangegeven.
 Diameters in mm, tenzij anders aangegeven.
 Ligging labels en leidlijnen indicatief.

Revisie:

Nummer	Datum	Door	Wijziging
1	02-03-2021	MD	Concept DO the BEA
2	16-03-2021	MD	Concept DO
3	24-03-2021	MD	Concept DO
4	05-04-2021	MD	OPMERKING DO
5	05-04-2021	MD	OPMERKING DO
6	05-04-2021	MD	CONCEPT BT

Akerteck adviseurs en engineers in groenere ruimten

Akerteck Adviseurs BV
 Telefoon: 015-522999
 info@akerteck.nl
 www.akerteck.nl

Project: Sportlaan e.o.
Onderdeel: Nieuwe situatie
Opdrachtgever: Gemeente Tilburg

Fase: AD
 Schaal: 1:200
 Projectnummer: 2019016
 Bestak: -
 Status: CONCEPT BT

Tekeningnummer: 2019016-13
 Revisie: 6