




Doorsnede A-A: t.h.v. Sportlaan 2-3
Schaal 1:50

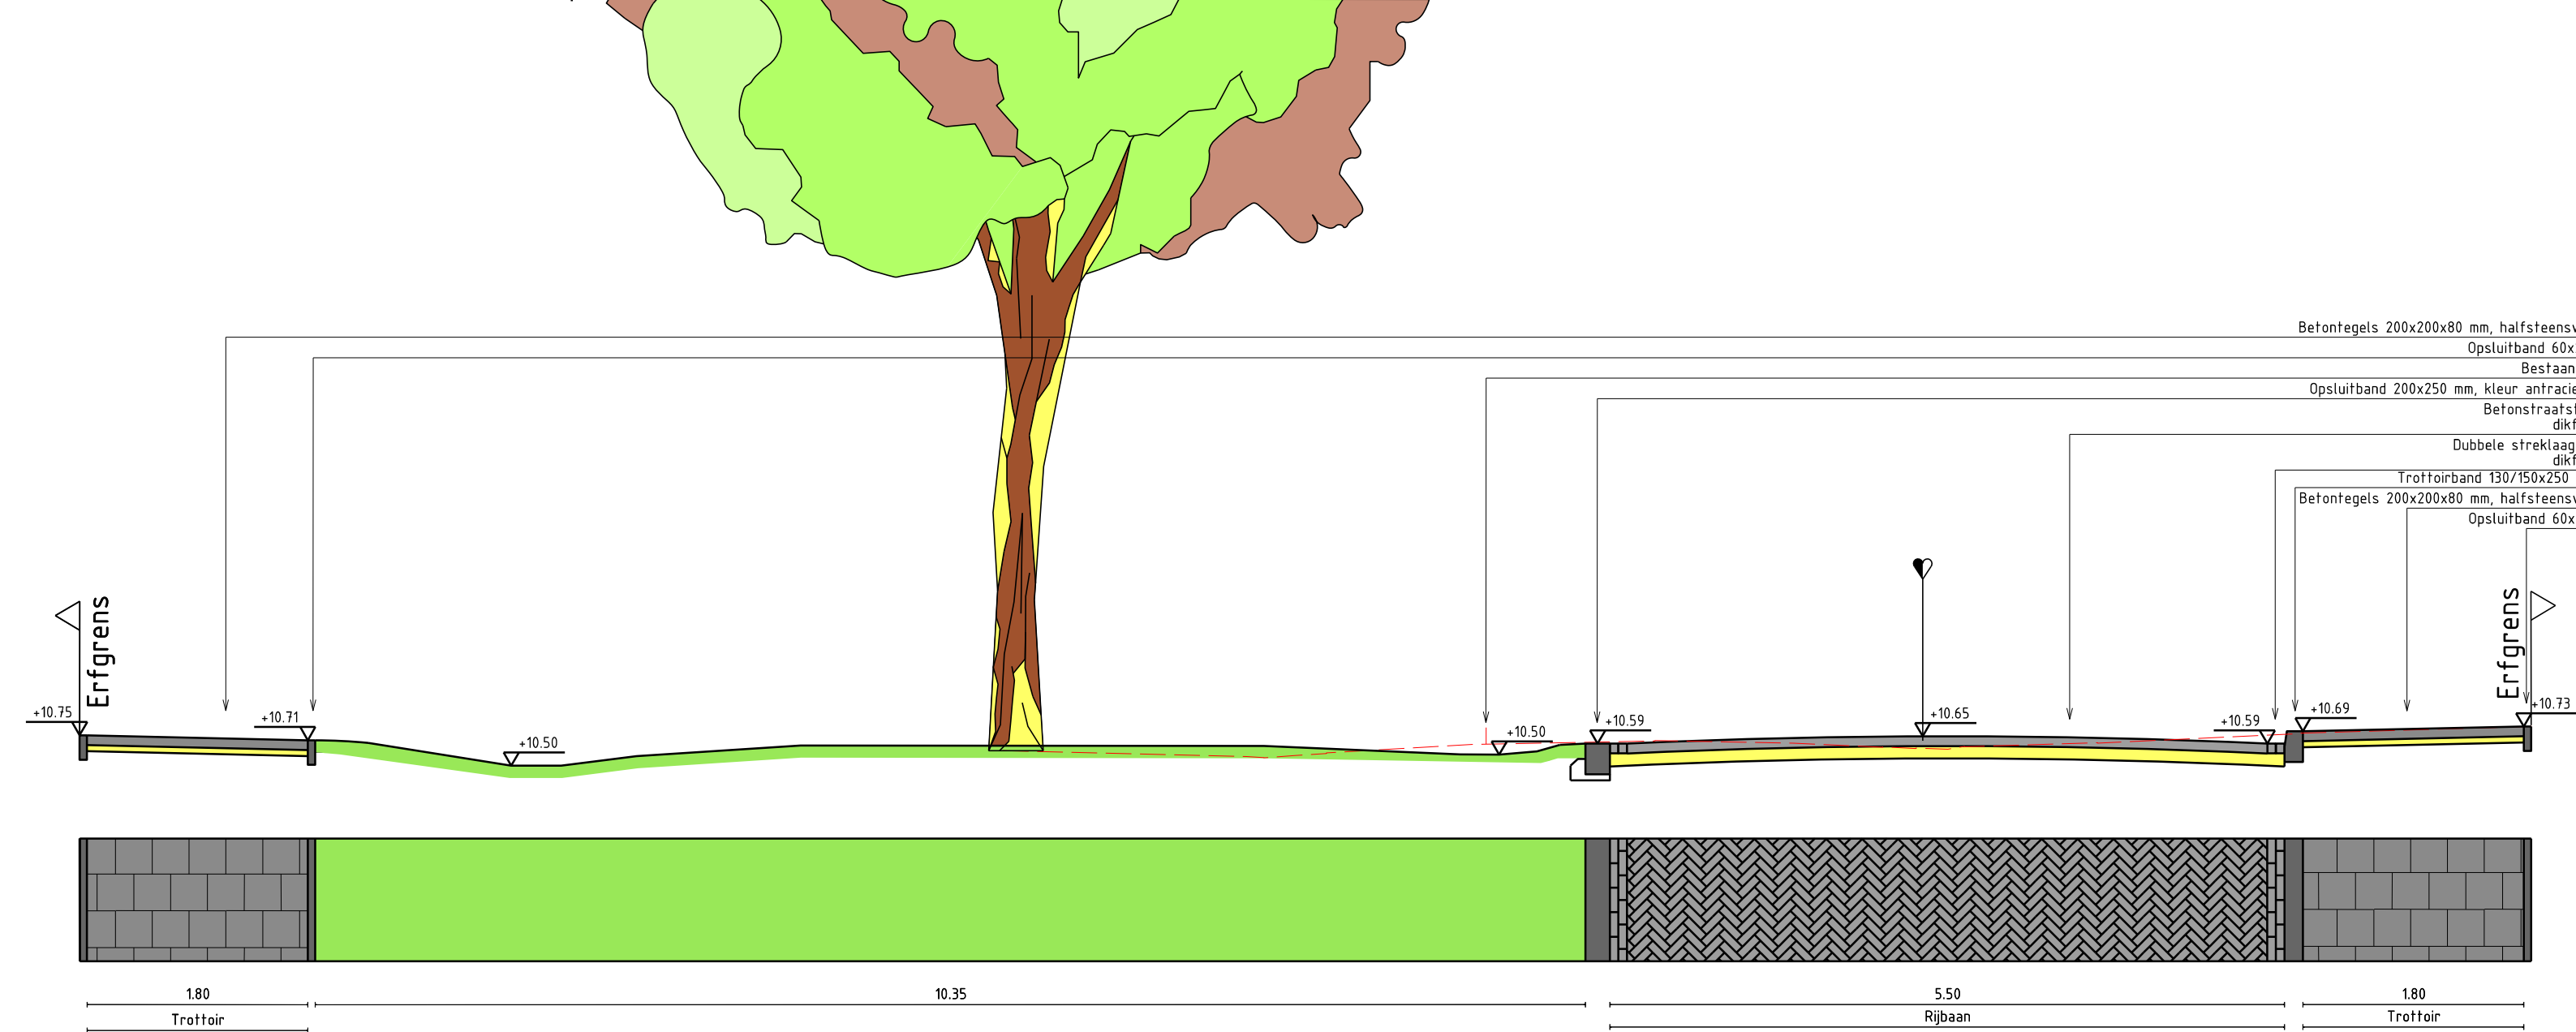


Doorsnede E-E: Populierenlaan 11-16
Schaal 1:50

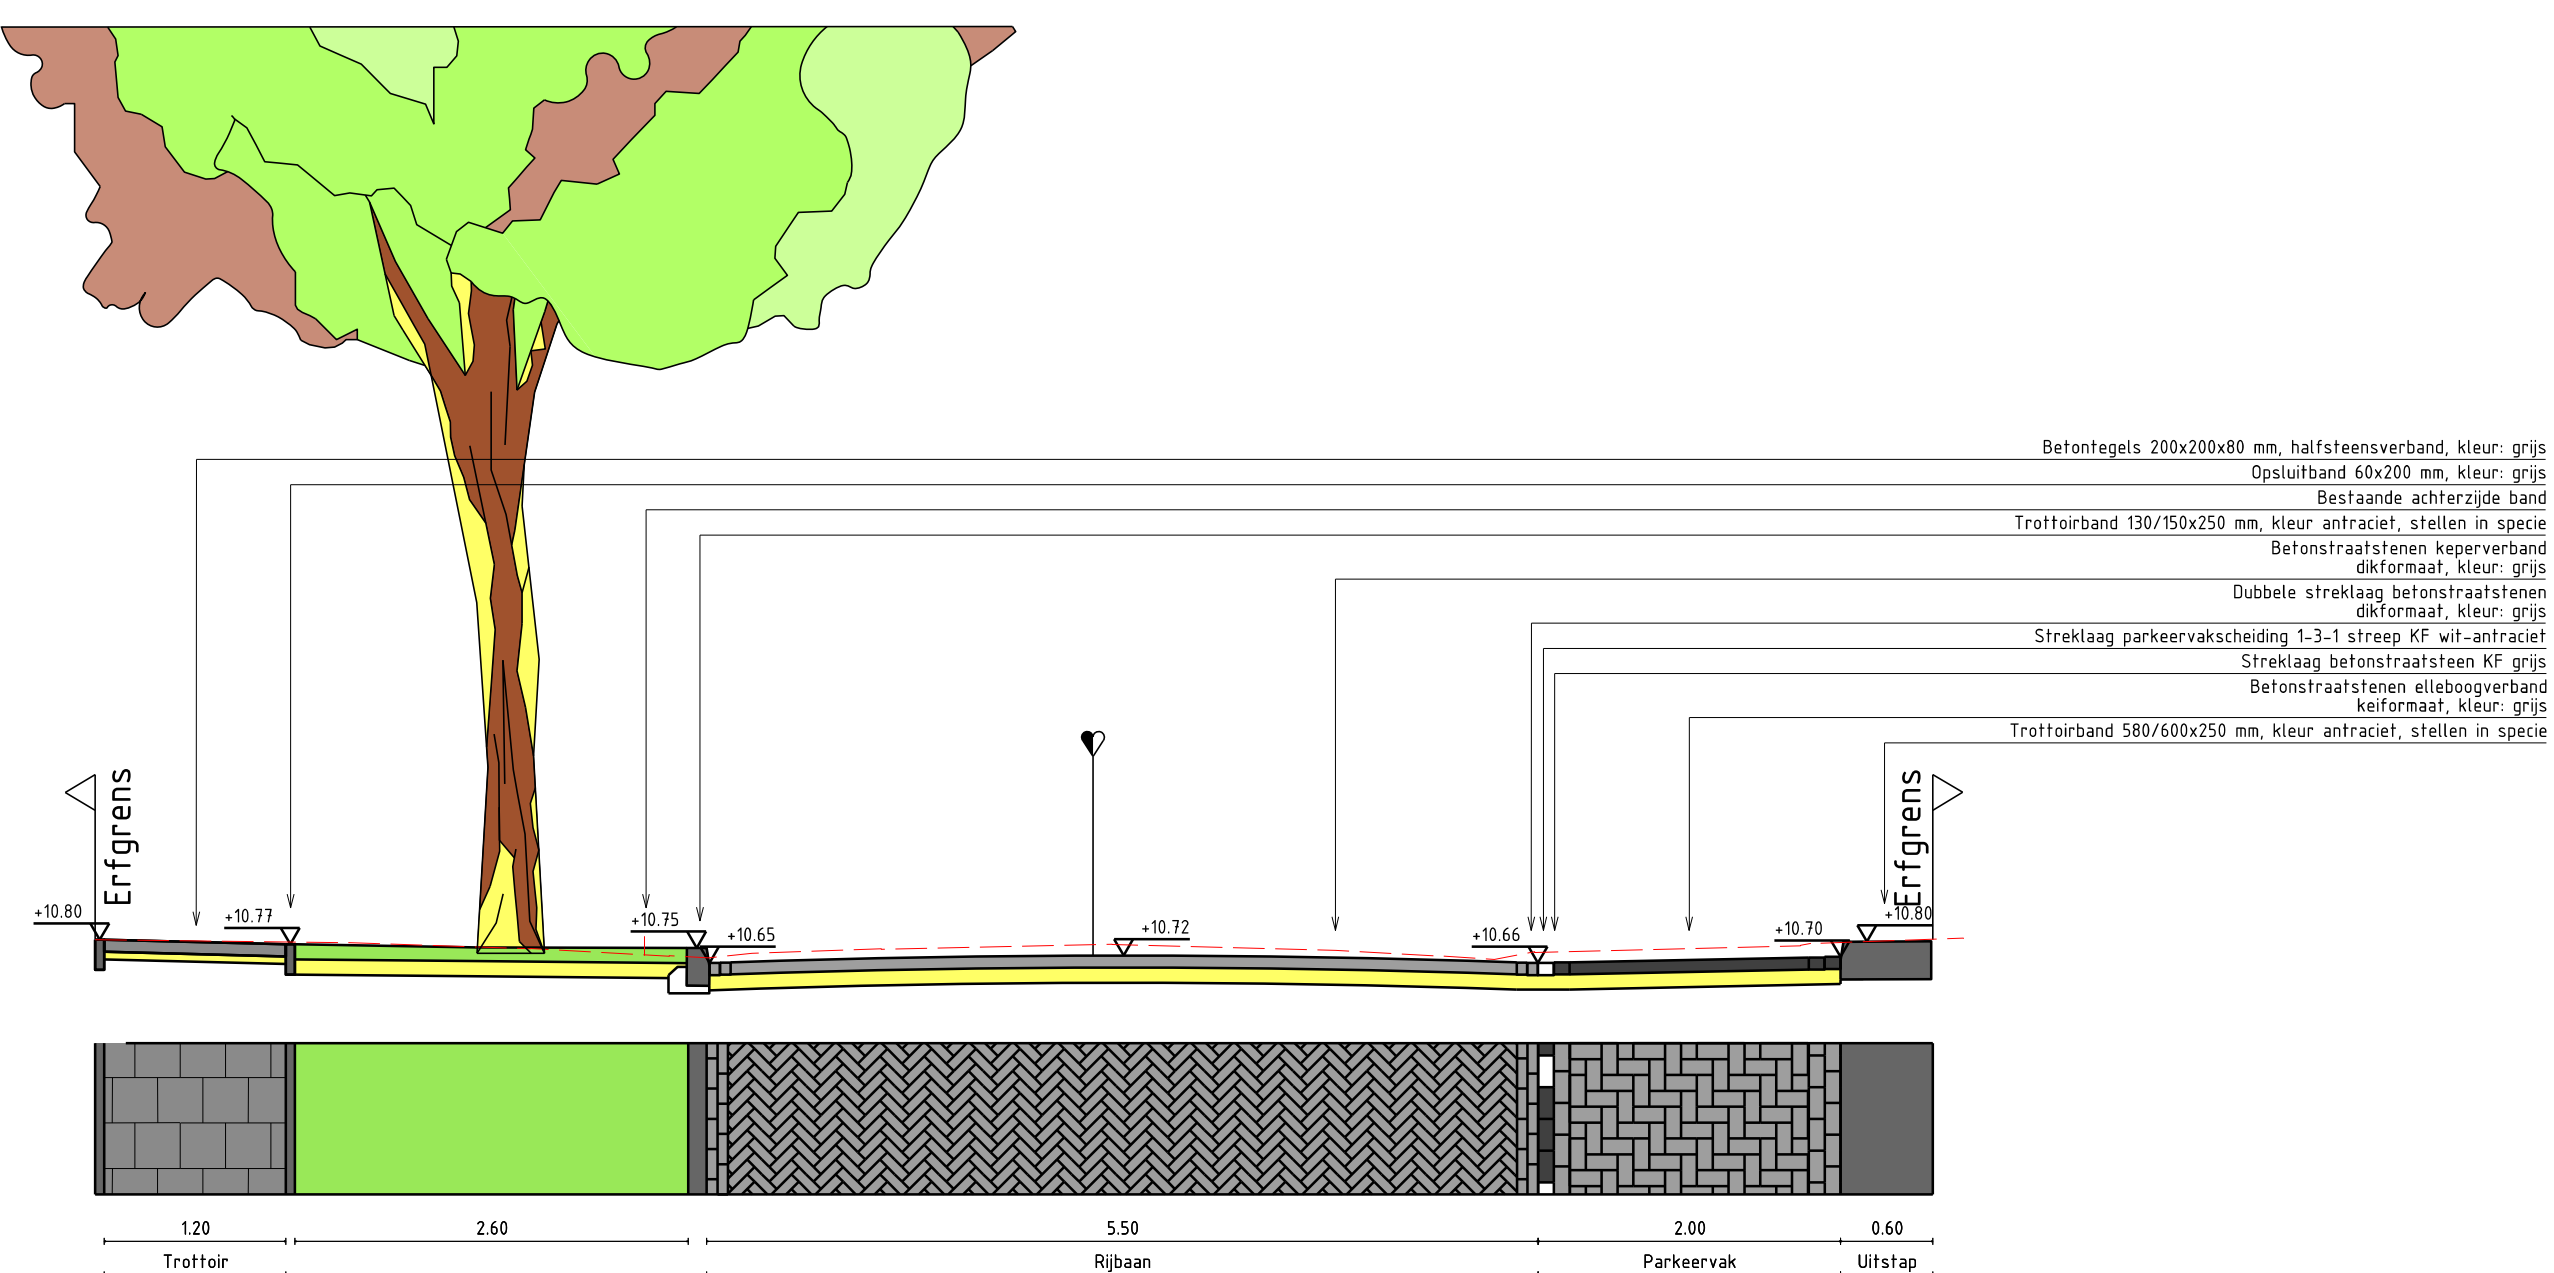


Doorsnede B-B: t.h.v. Kastanjelaan 1
Schaal 1:50

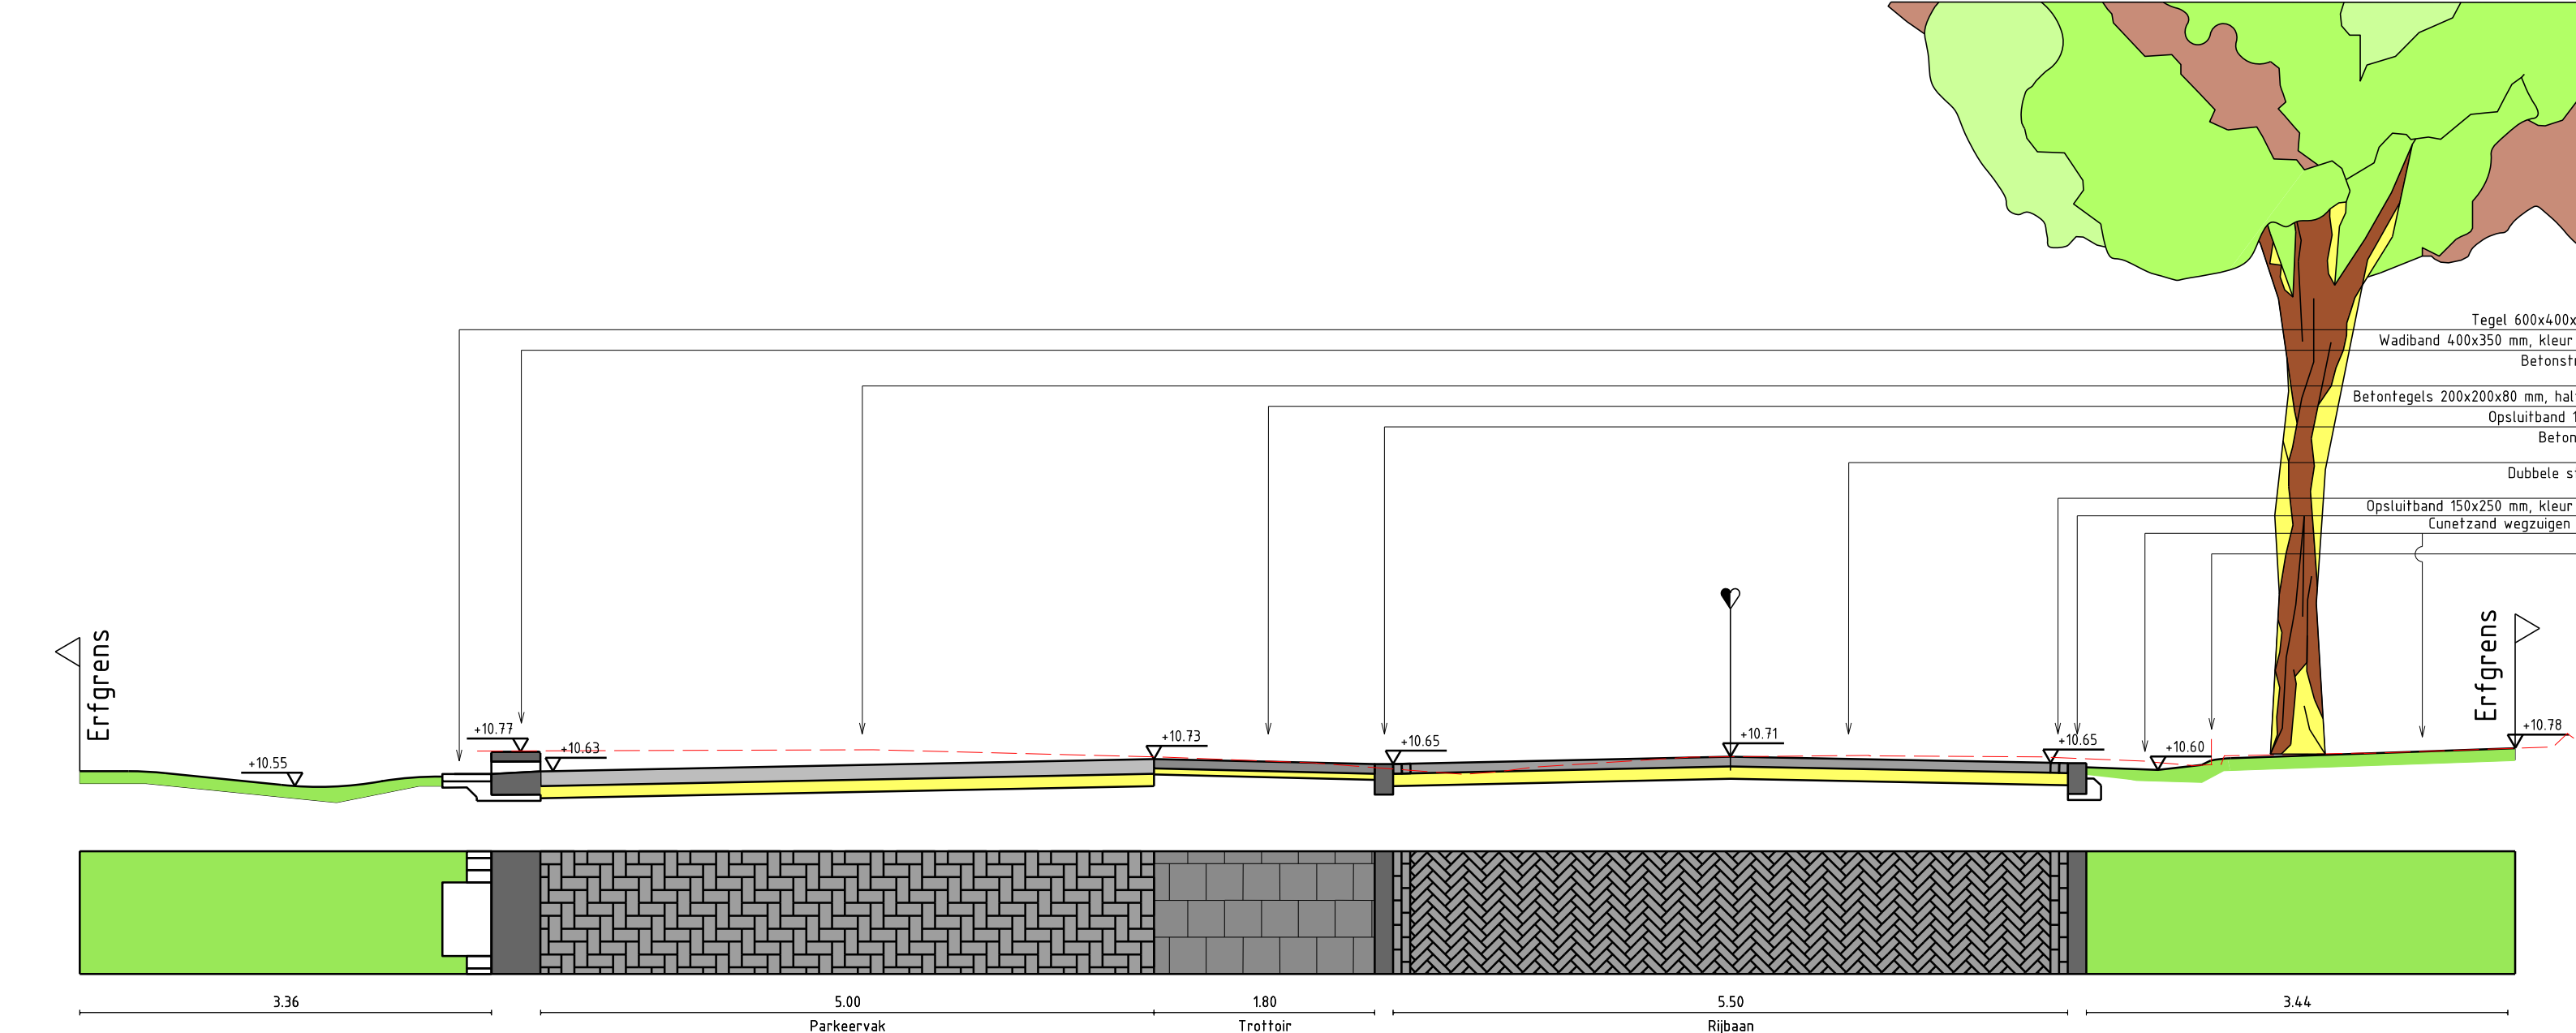


Doorsnede F-F: t.h.v. Eikenlaan 22
Schaal 1:50

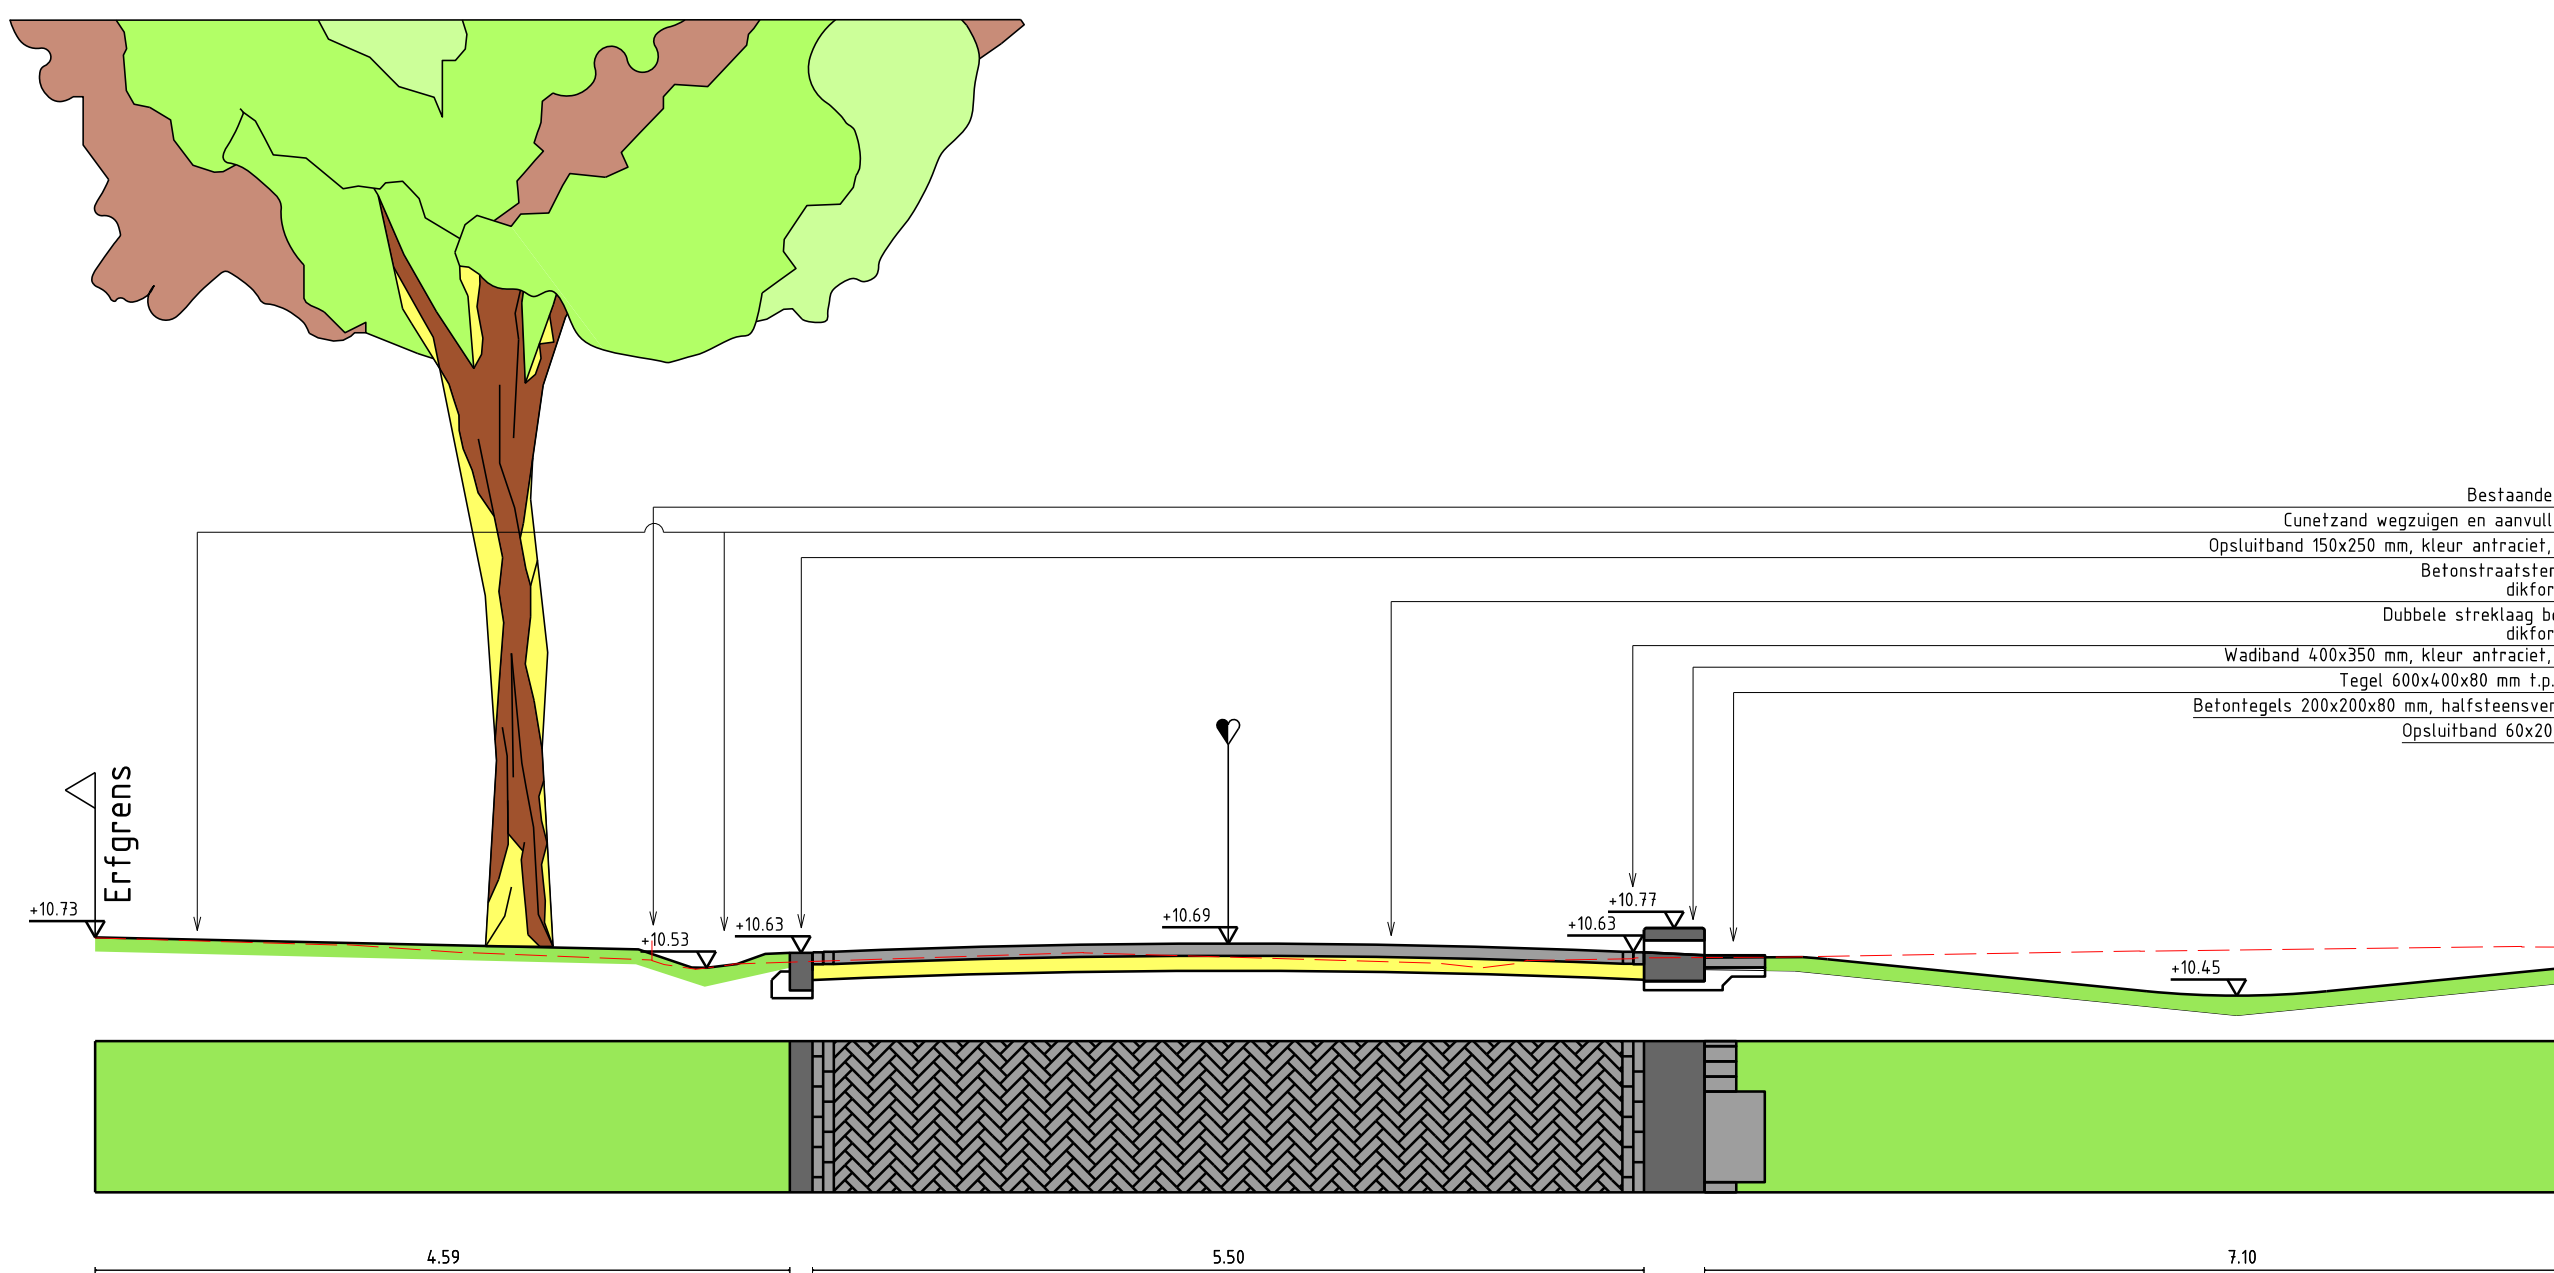


Doorsnede C-C: t.h.v. Kastanjelaan 10-14
Schaal 1:50

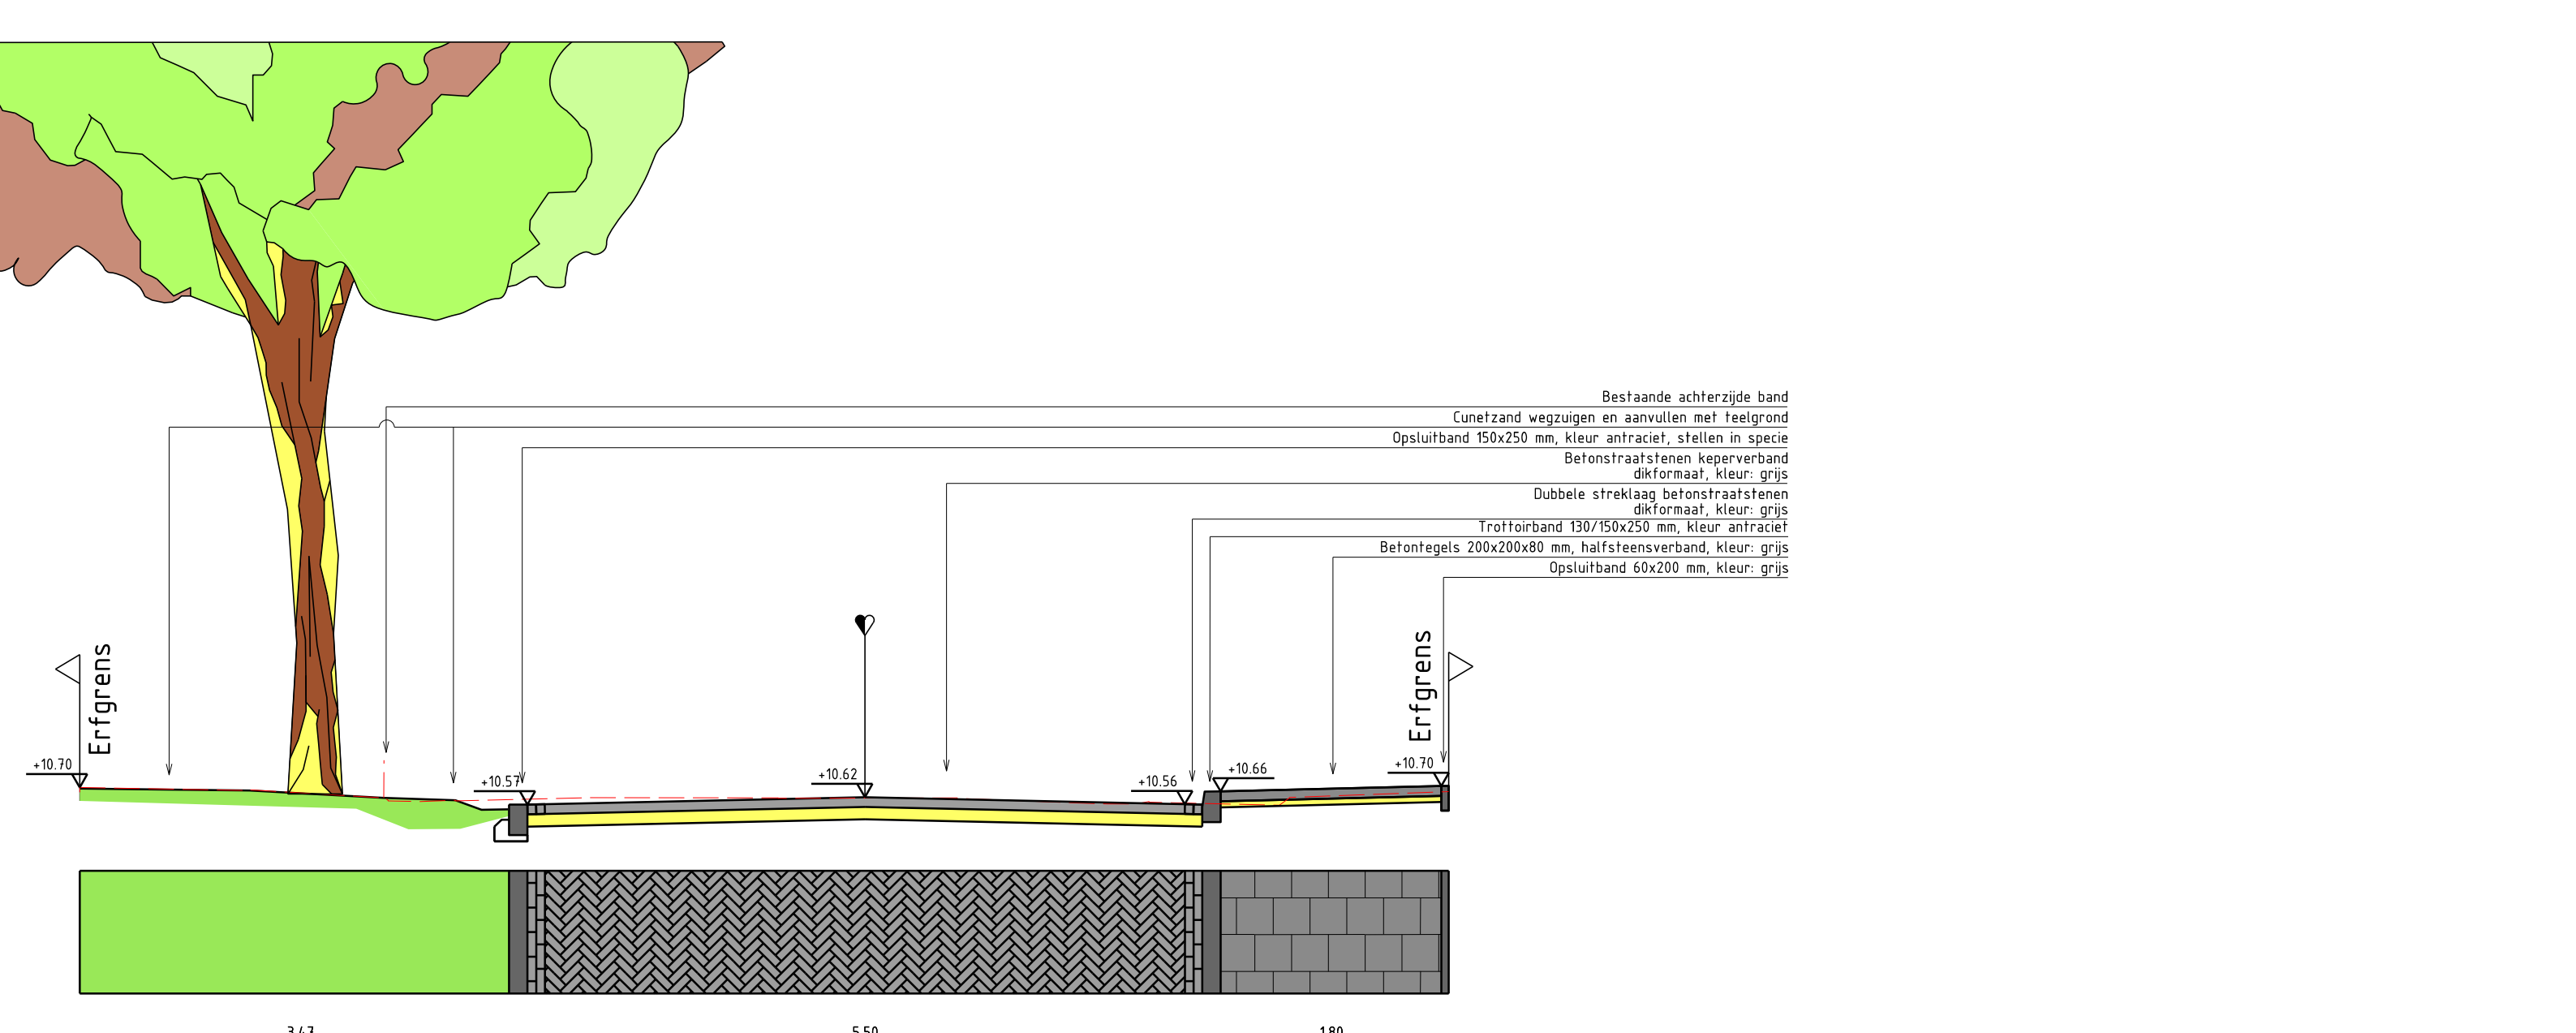

Doorsnede G-G: t.h.v. Eikenlaan 15-28
Schaal 1:50

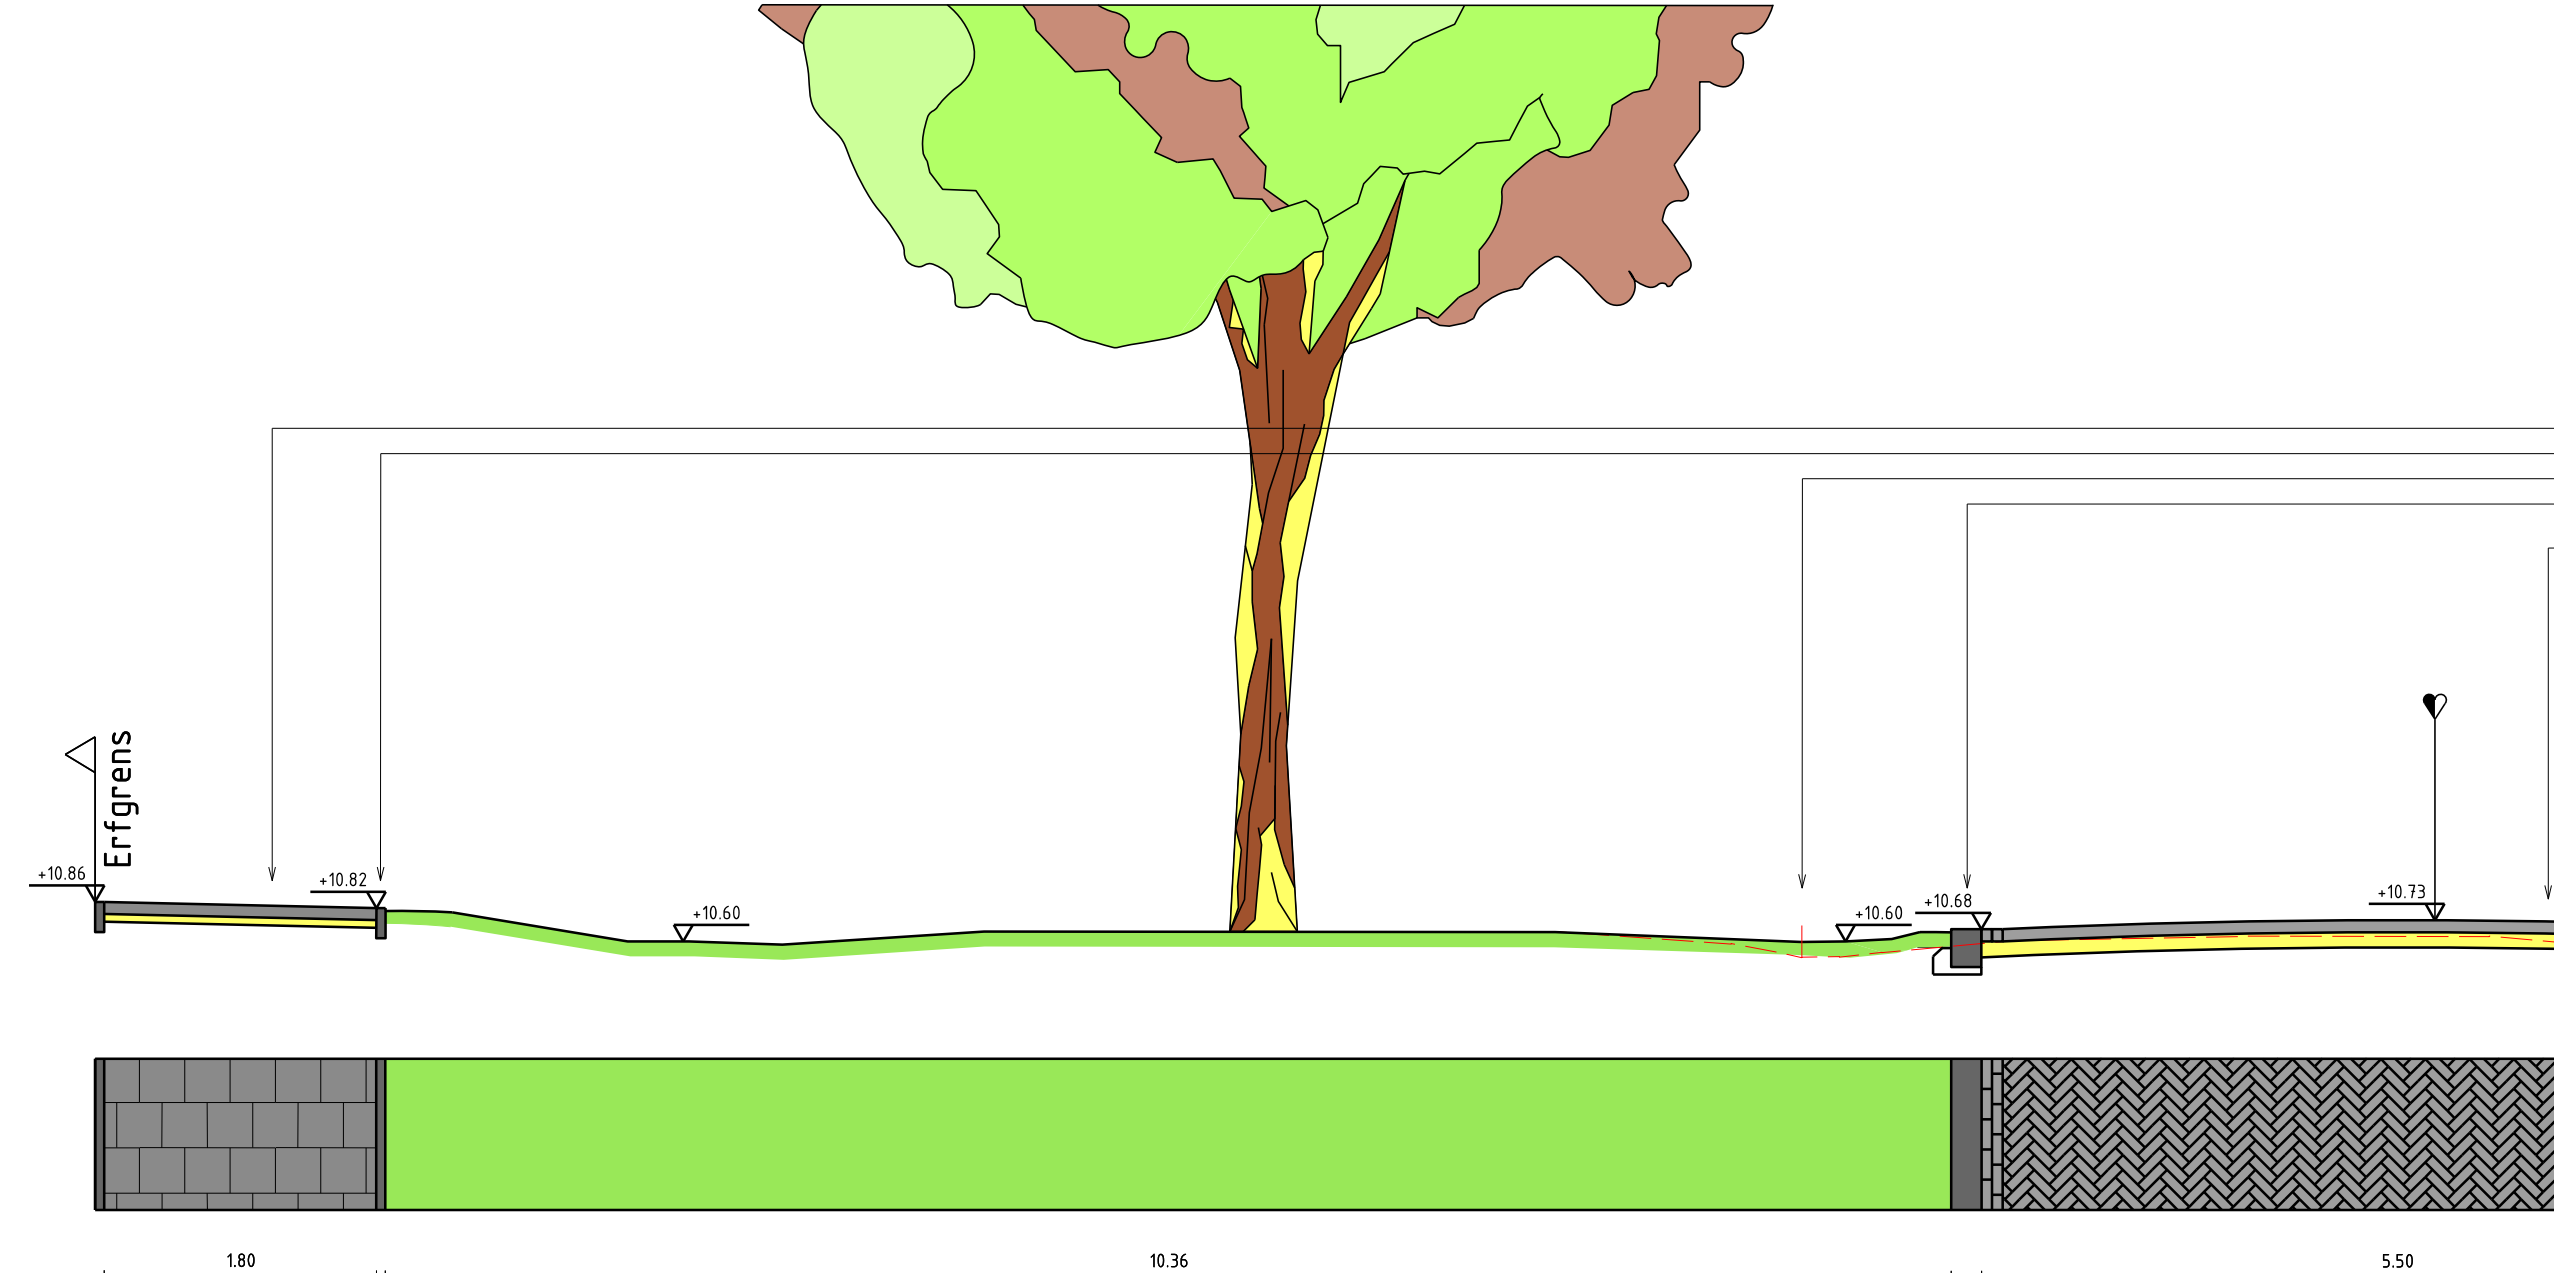

Doorsnede D-D: t.h.v. Iepenlaan 1-6
Schaal 1:50

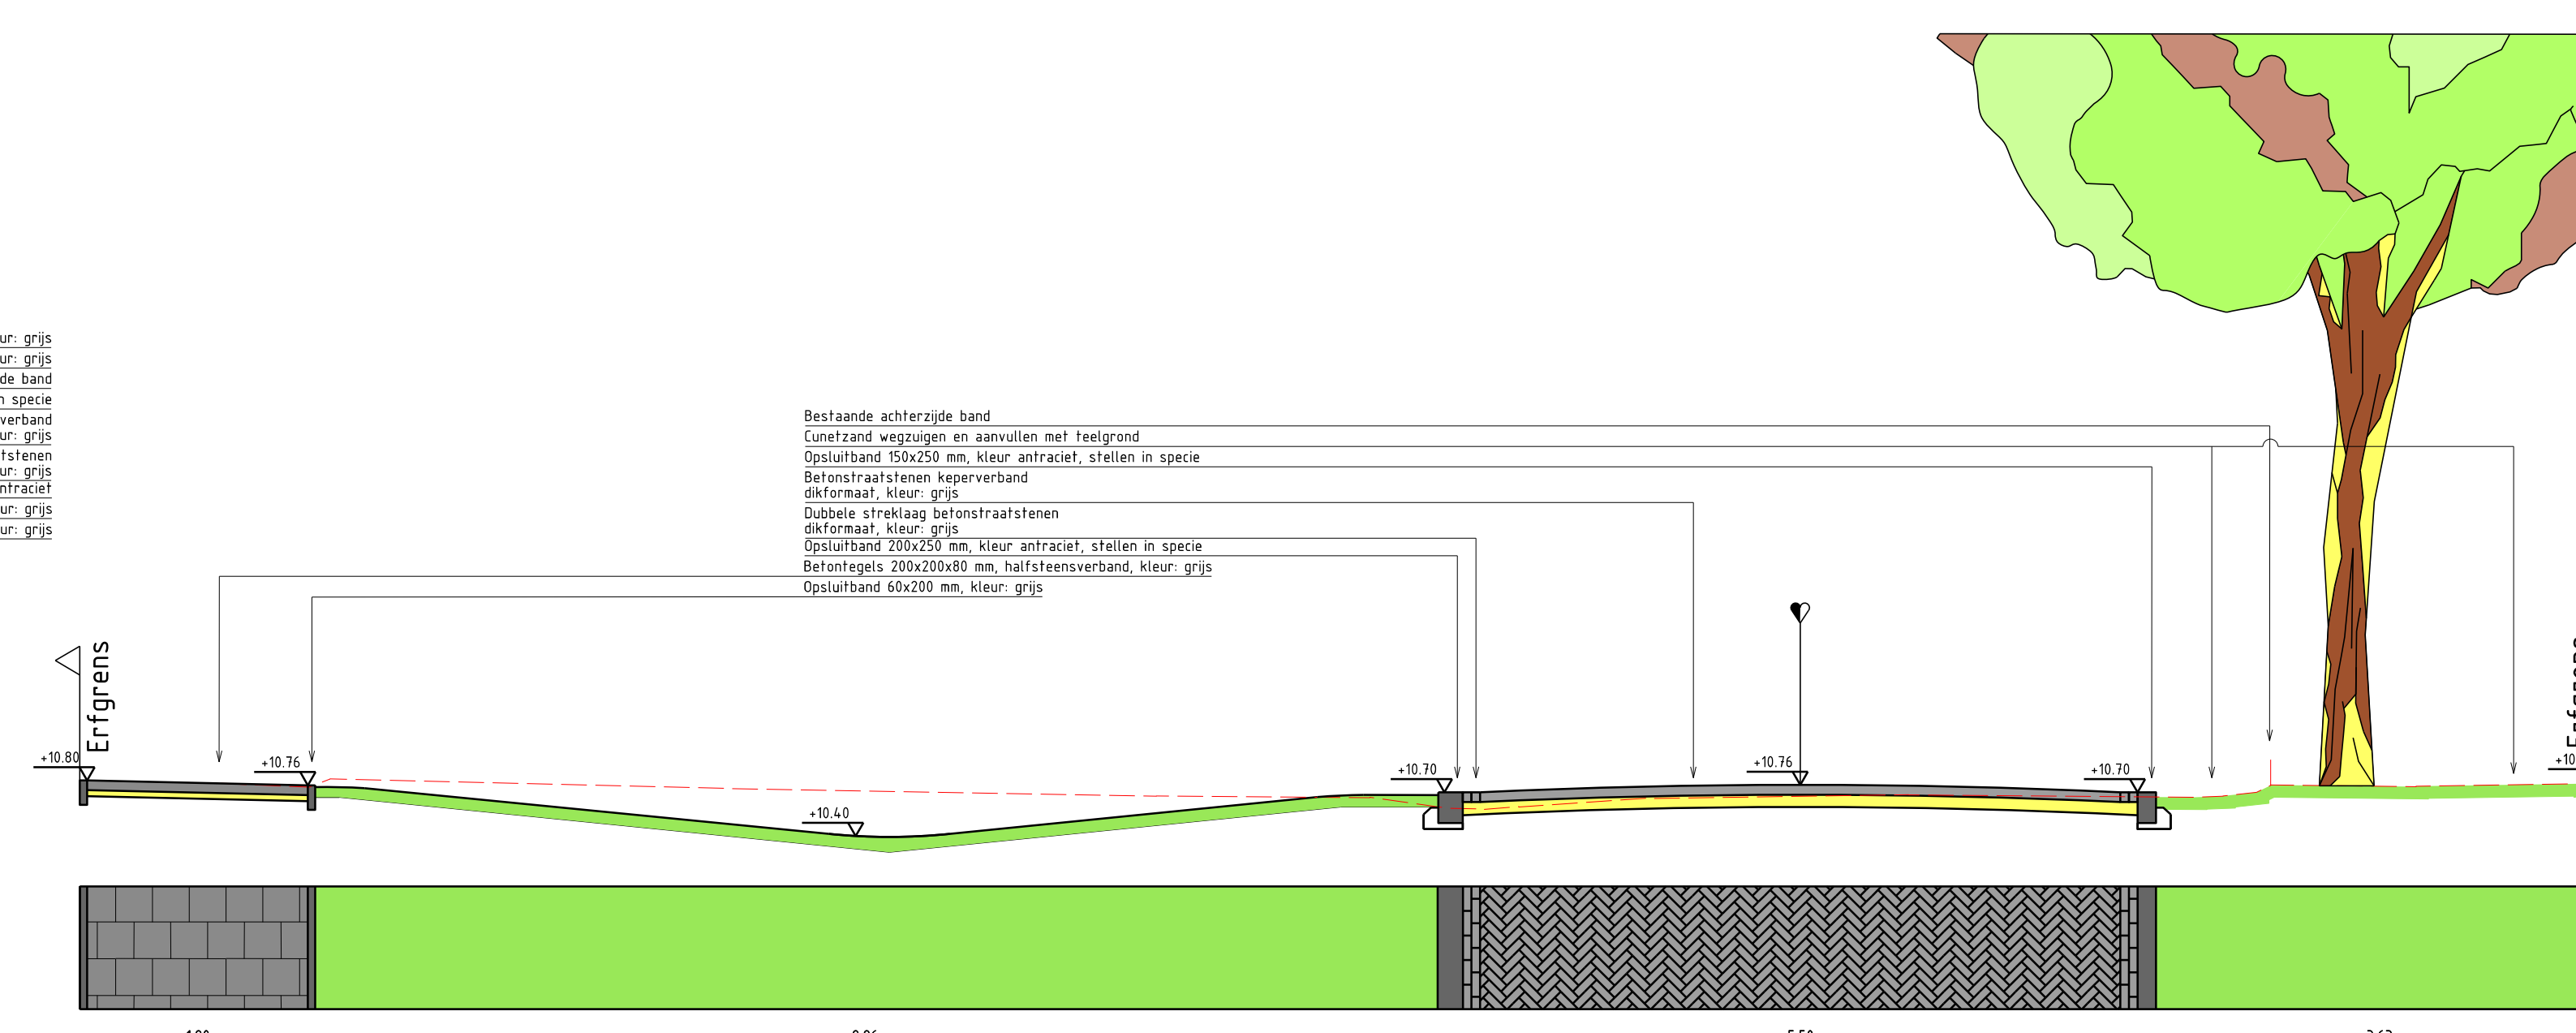

Doorsnede H-H: t.h.v. Beukenlaan 7
Schaal 1:50

Revisie:			
Nummer	Datum	Door	Wijziging
3	20-05-2021	MD	DEFINITIEF VO, D, D en E.C. samengevat
4	14-09-2021	MD	CONCEPT DO, D en E.C.
5	11-09-2021	MD	CONCEPT DO
6	05-10-2021	MD	DEFINITIEF DO
7	01-06-2022	MD	DEFINITIEF DO na Hoofdgemeente

Akertechn <small>adviseurs en engineers in gebiedsontwikkeling</small>		Akertechn Adviseurs BV <small>Tel: 053-529998 info@akertech.nl www.akertech.nl</small>	
Project: Sportlaan e.o.			
Onderdeel: Doorsnedes presentatie BLAD 1 van 2			
Opdrachtgever: Gemeente Tilburg			
Firmaal:	AO	Projectnummer:	201906
Schaal:	-	Bestek:	-
Opsteller:	F. van Laerehoven	Status:	DEFINITIEF DO
Controle:	M. van Dalen	Tekeningnummer:	201906-14
		Revisie:	7