




Doorsnede I-I: t.h.v. Sportlaan 20
 Schaal 1:50

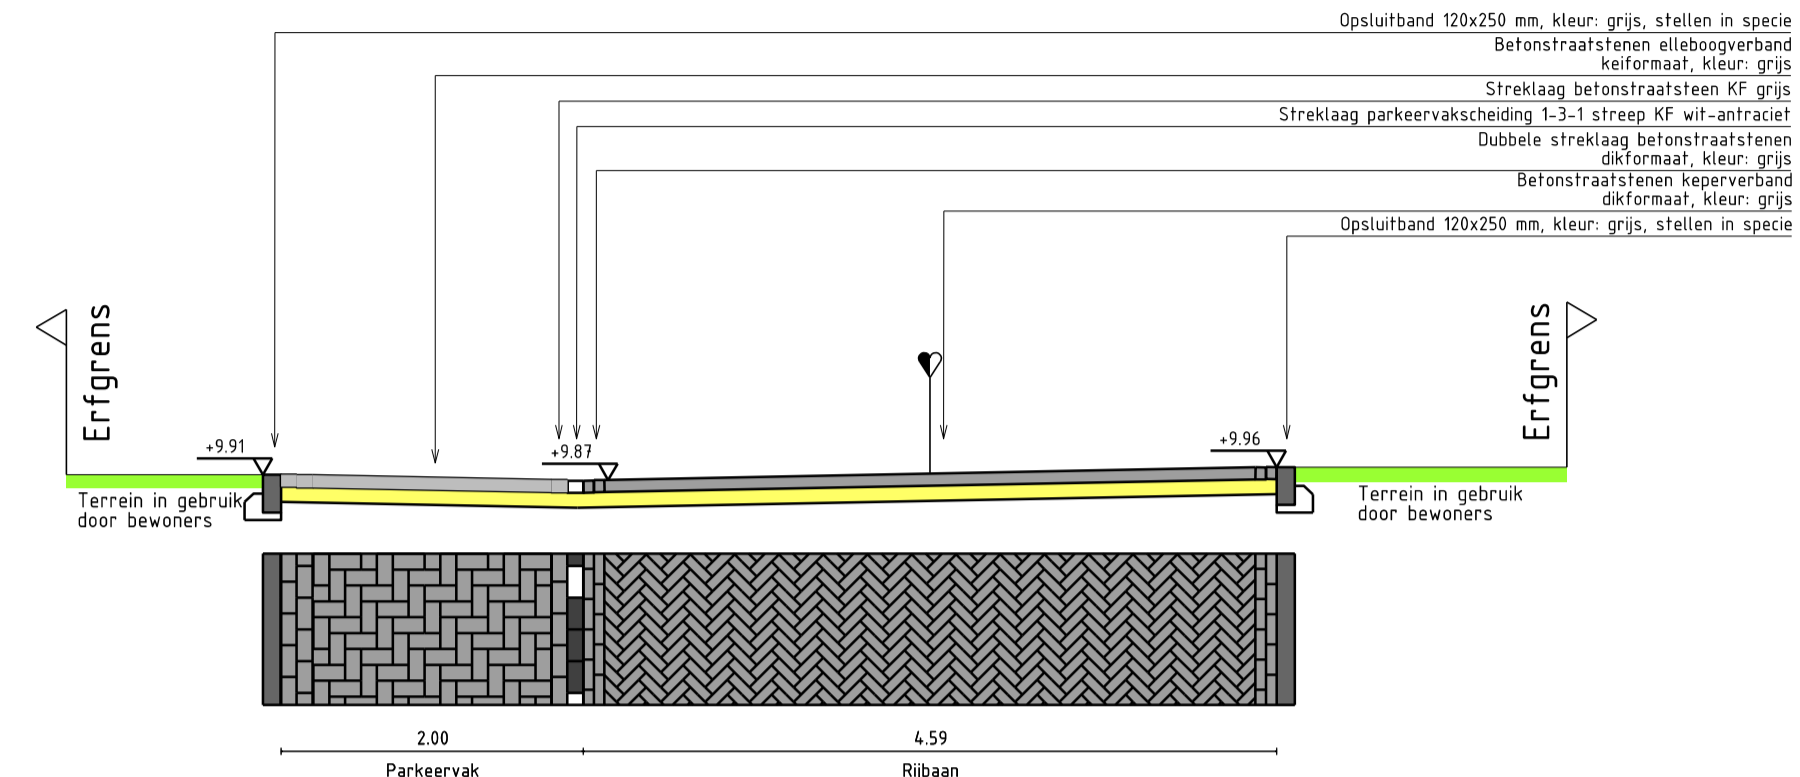


Doorsnede L-L: t.h.v. Wilgenlaan 58
 Schaal 1:50

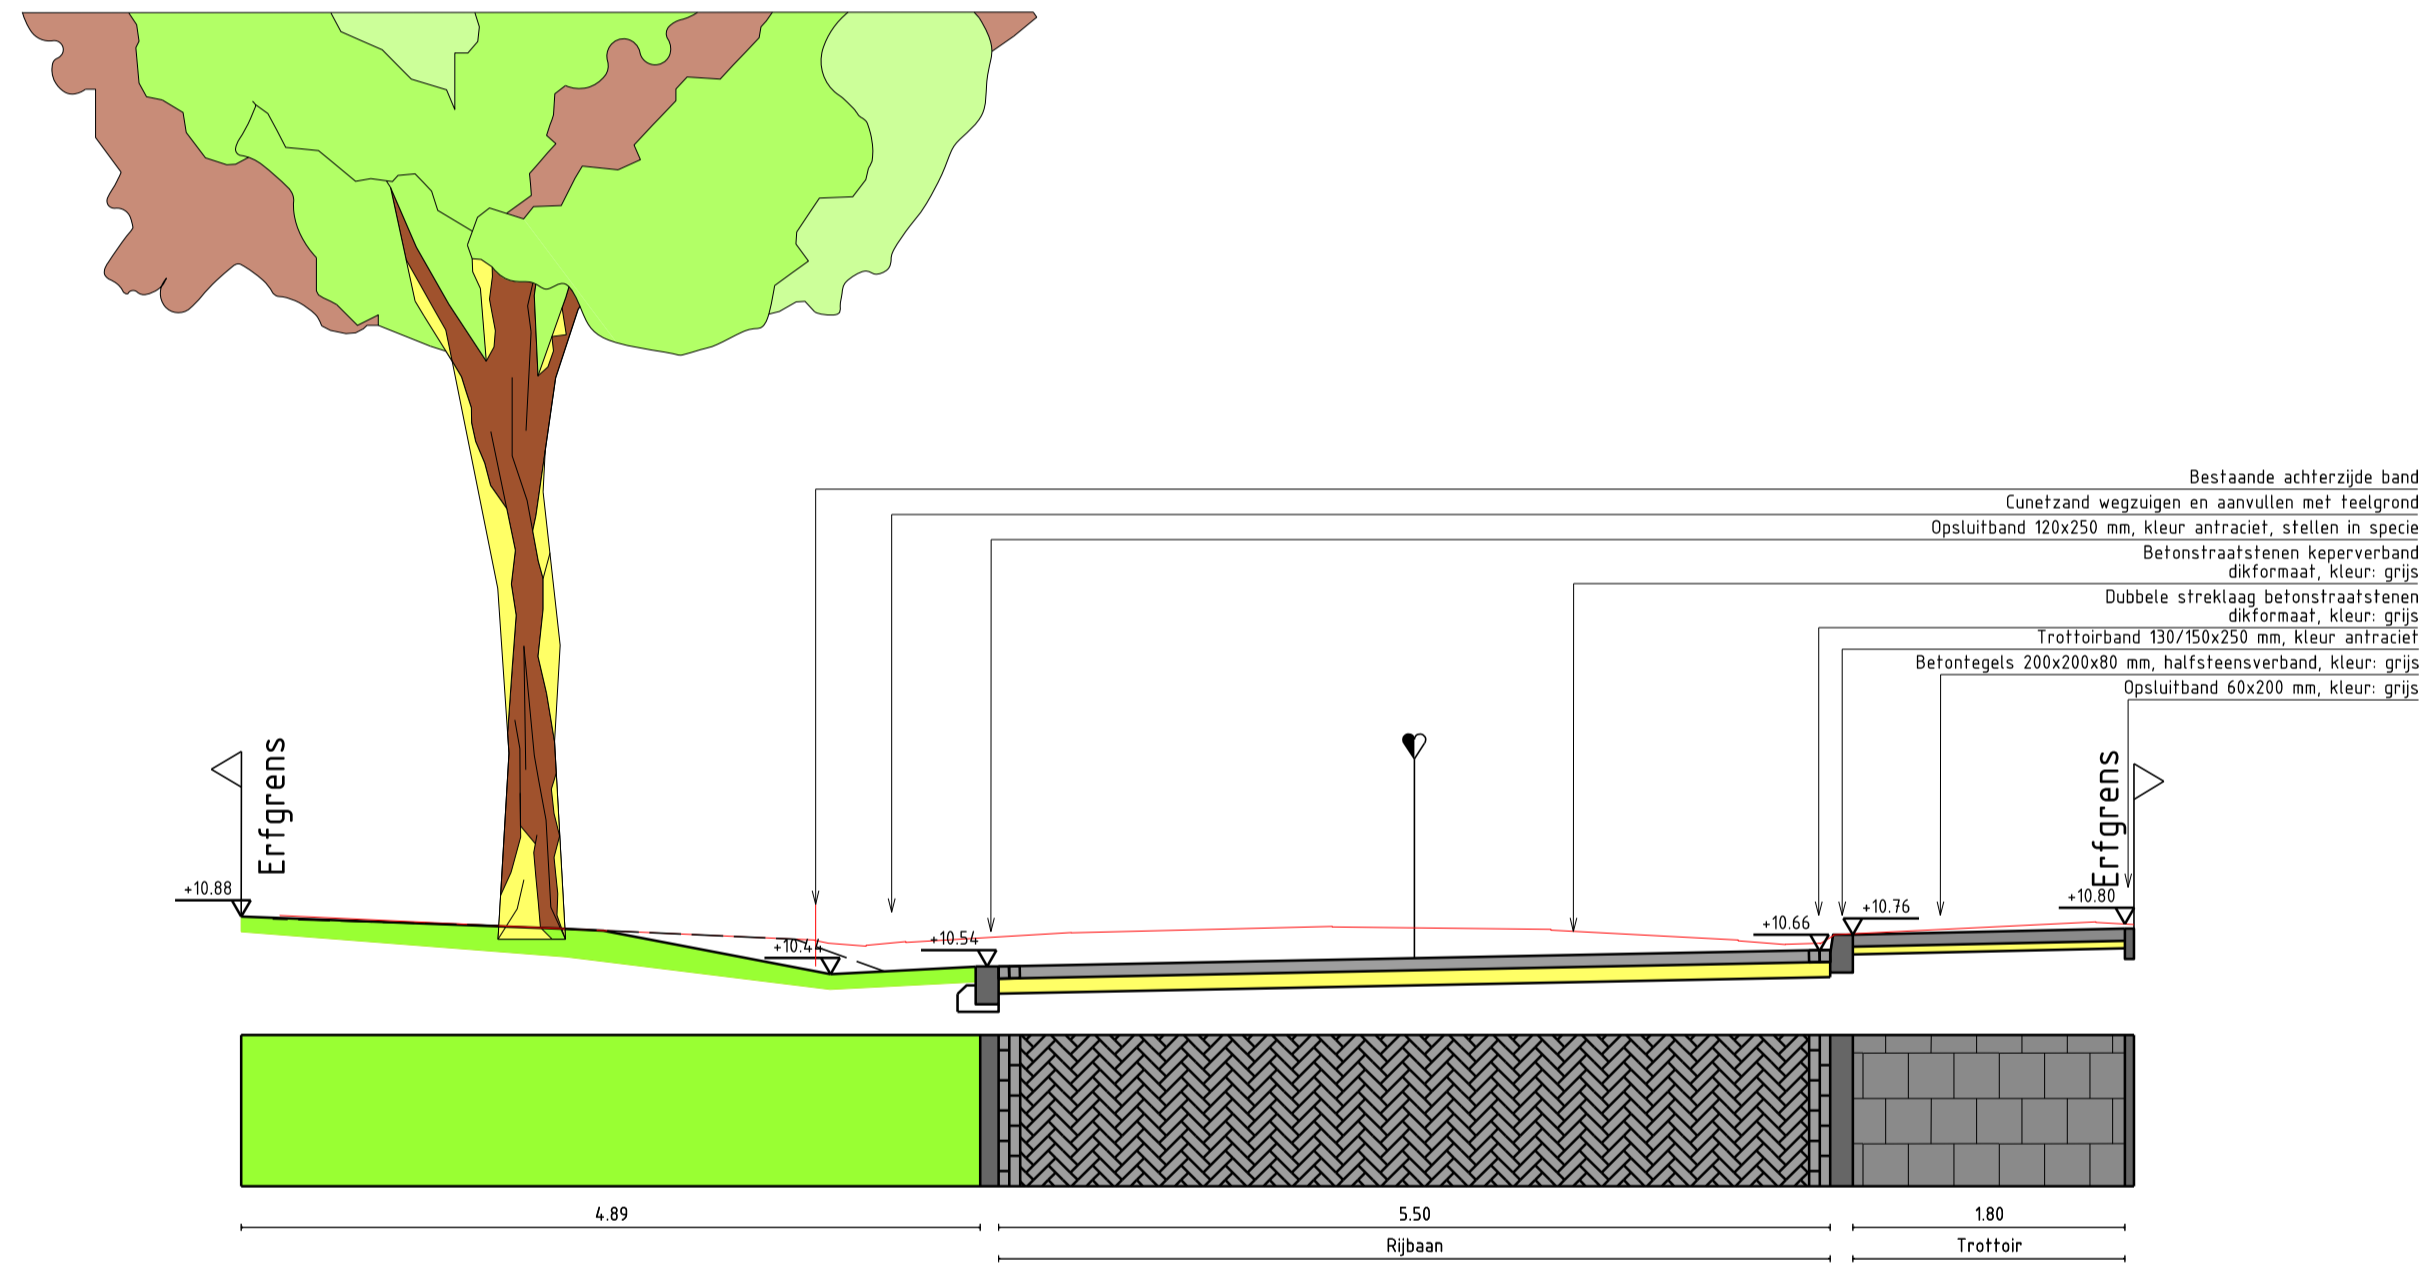

Doorsnede J-J: t.h.v. Sportlaan 43
 Schaal 1:50

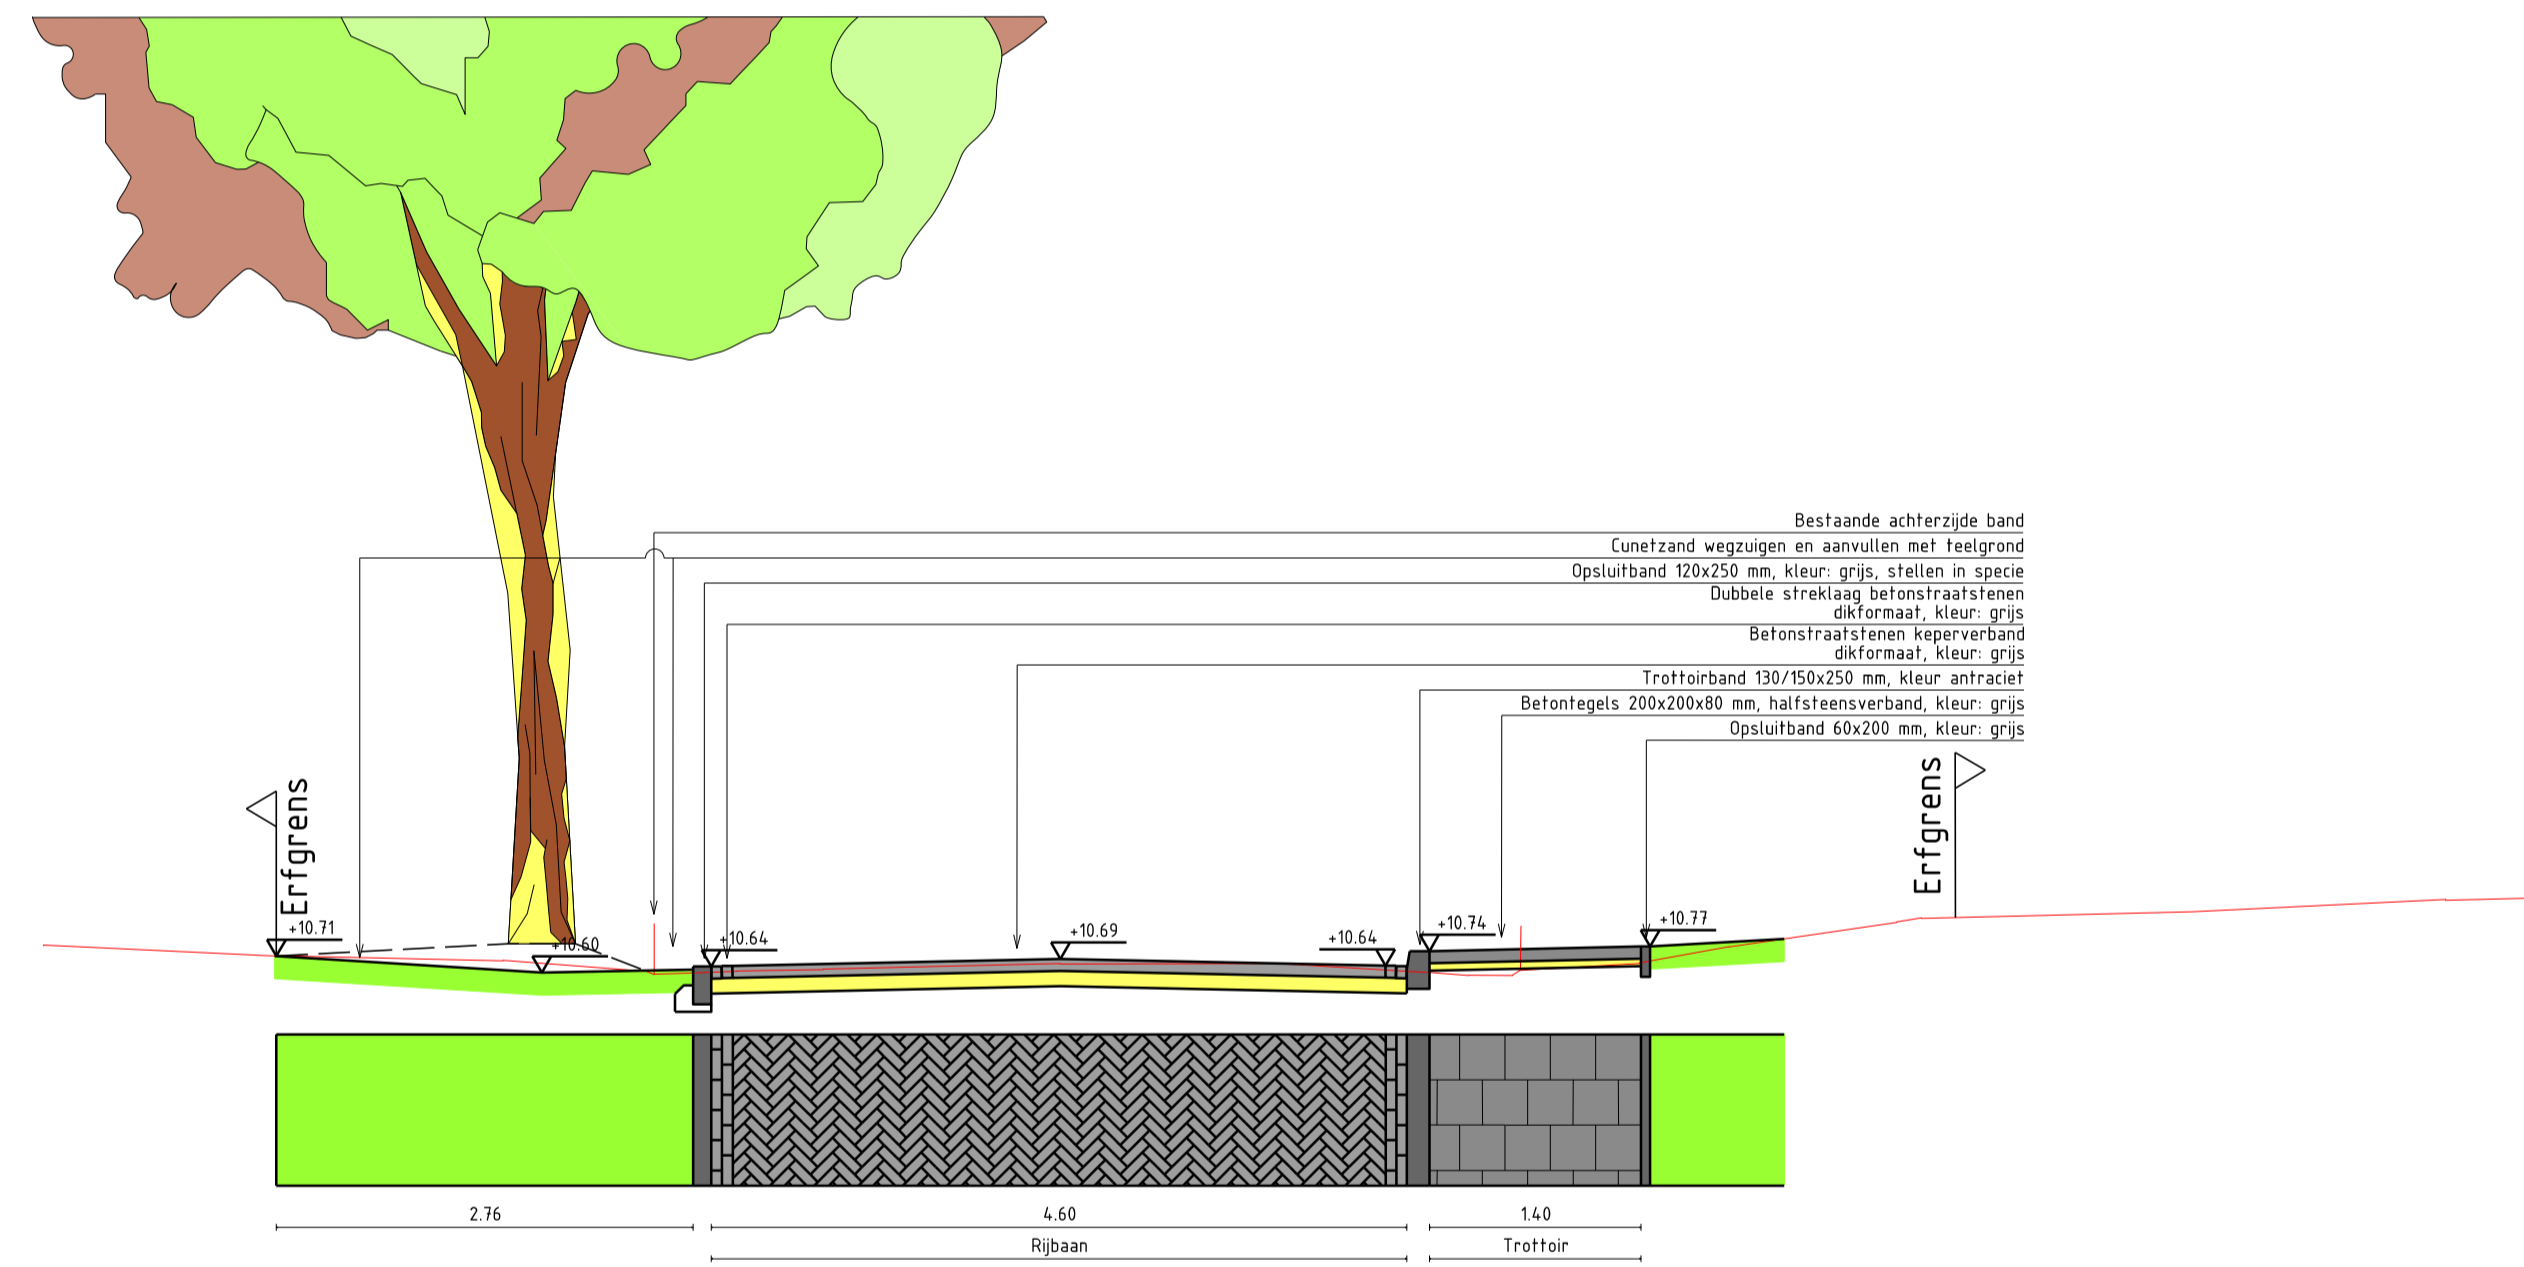

Doorsnede M-M: t.h.v. Lindenaan 6
 Schaal 1:50

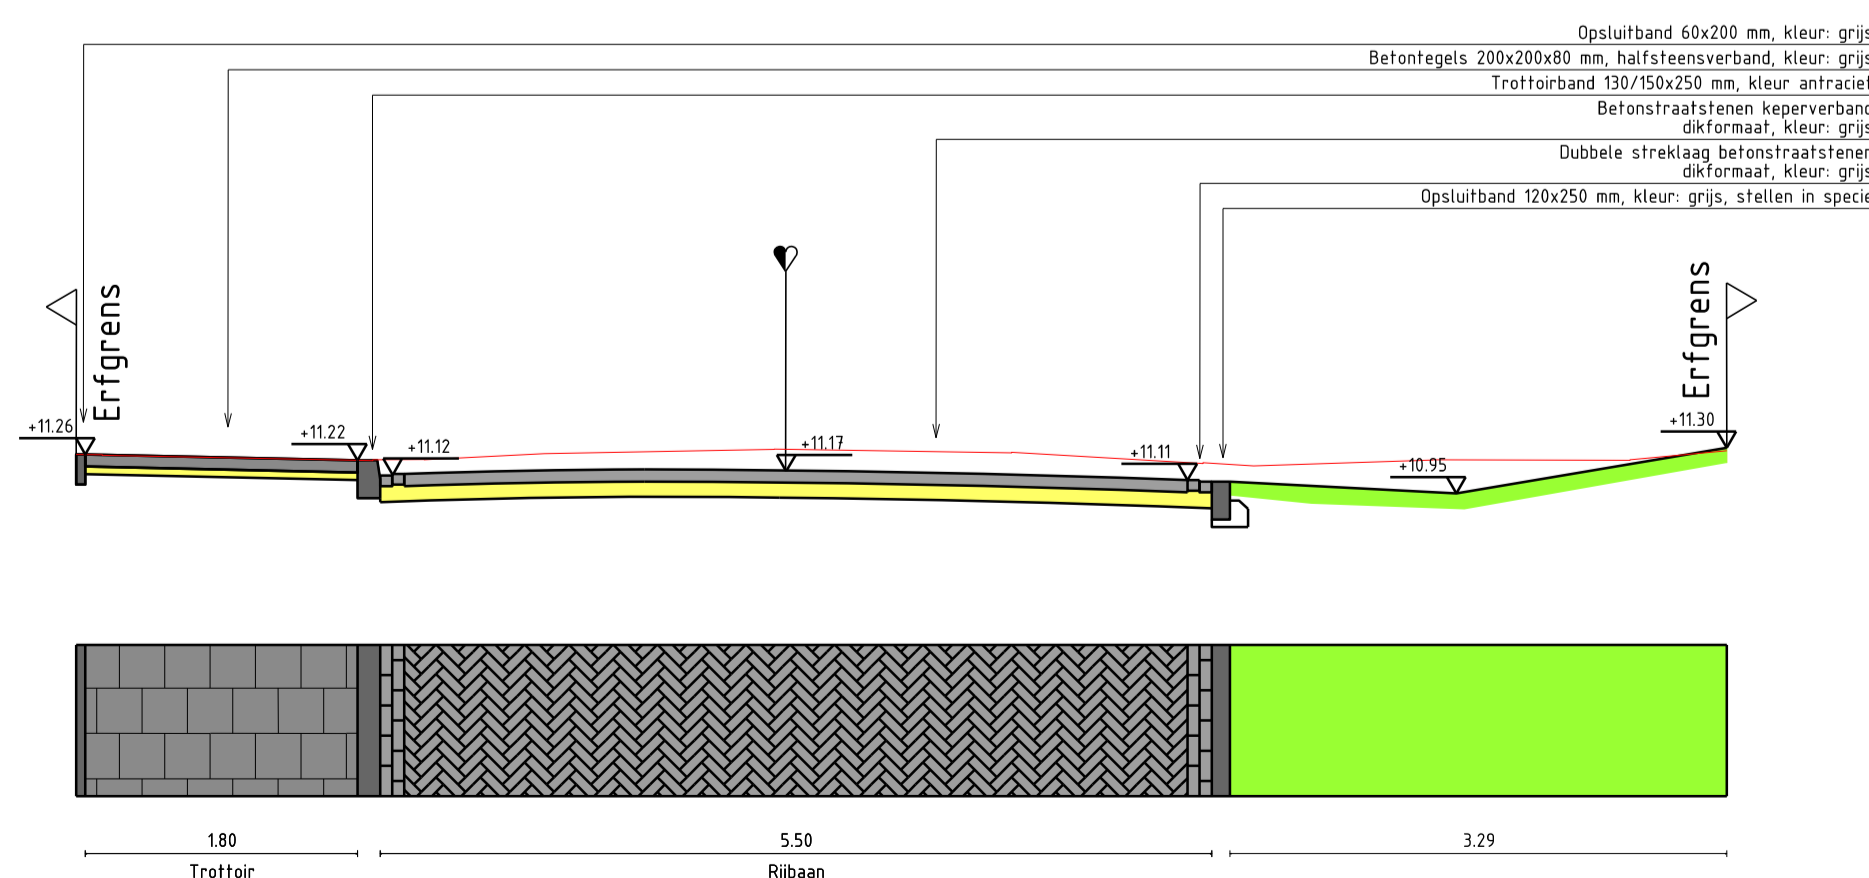

Doorsnede K-K: t.h.v. Sportlaan 23
 Schaal 1:50

Revisie:			
Nummer	Datum	Door	Wijziging
2	20-05-2021	MD	DEFINITIEF VO
3	13-07-2021	MD	Concept DO 1bv BEA
4	21-09-2021	MD	Concept DO
5	05-11-2021	MD	DEFINITIEF DO
6	07-04-2022	MD	DEFINITIEF DO na toets gemeente

Akertech adviseurs en registeraars in openbare ruimte

Akertech Adviseurs BV
 Telefoon: 013-5229900
 info@akertech.nl
 www.akertech.nl

Project: Sportlaan e.o.
 Onderdeel: Doorsnedes presentatie BLAD 2 van 2
 Opdrachtgever: Gemeente Tilburg

Formaat: A1	Projectnummer: 2019016	Tekeningnummer:	Revisie:
Schaal: -	Bestek: -	2019016-15	6
Opsteller: F. van Laerhoven	Status: DEFINITIEF DO		
Controle: M. van Dalen			