
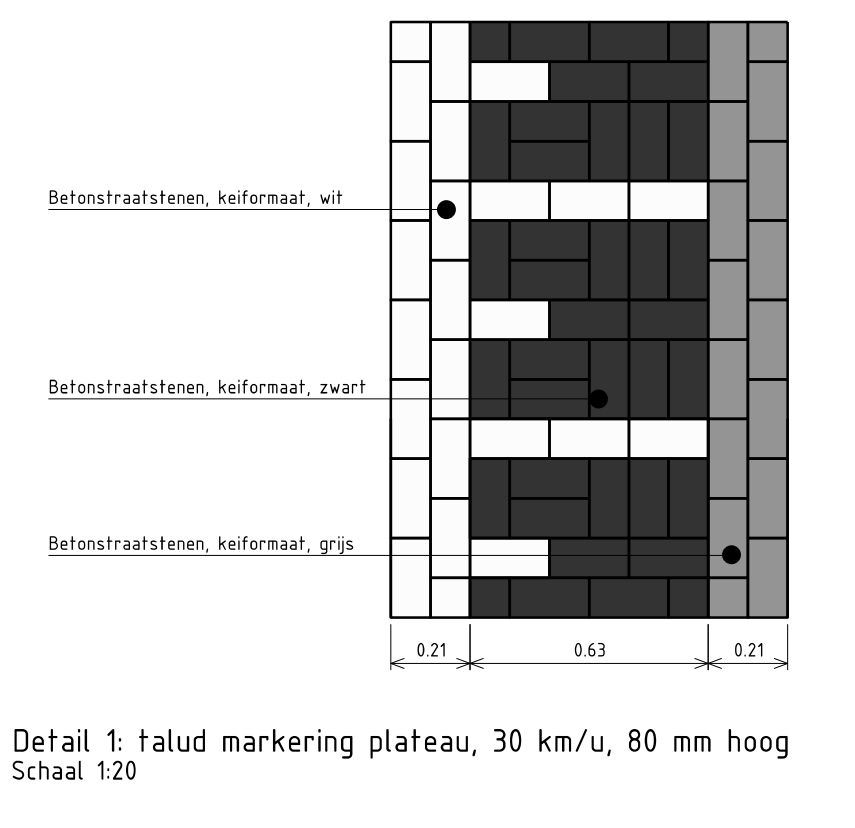
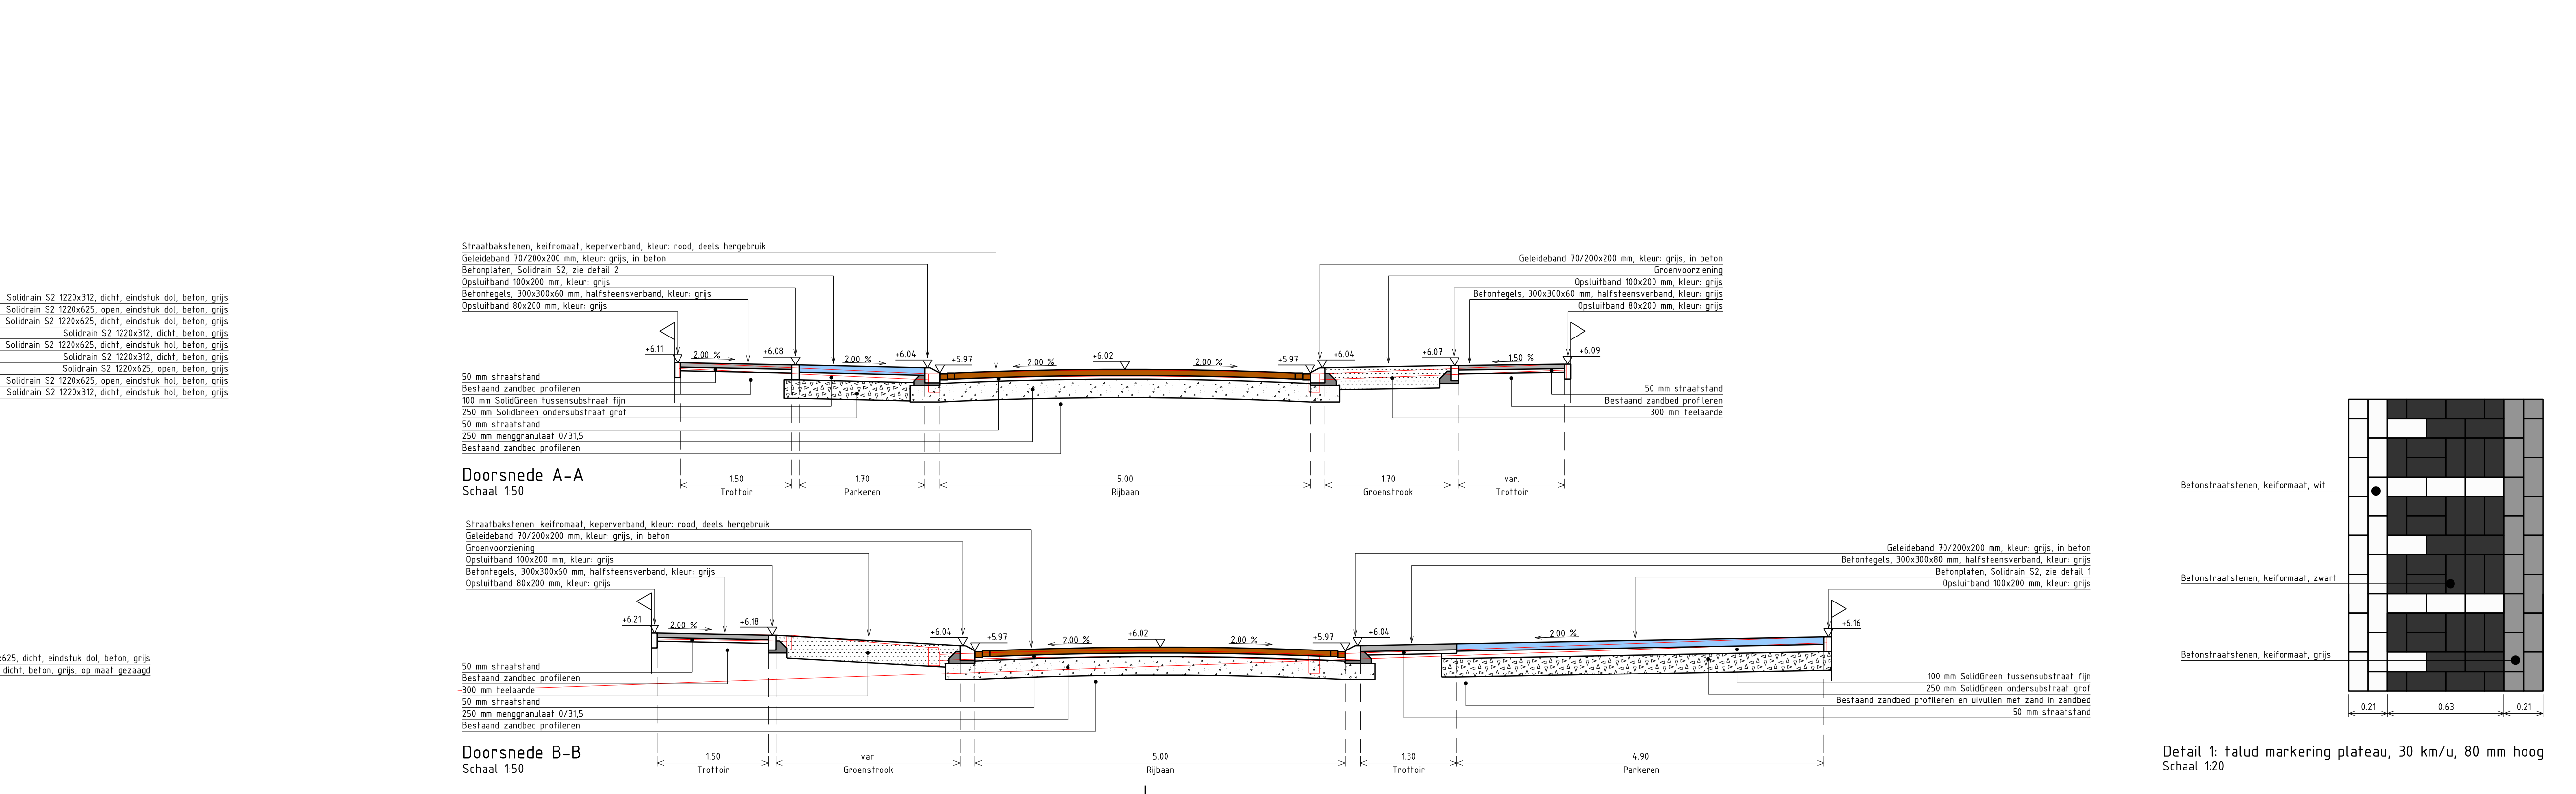
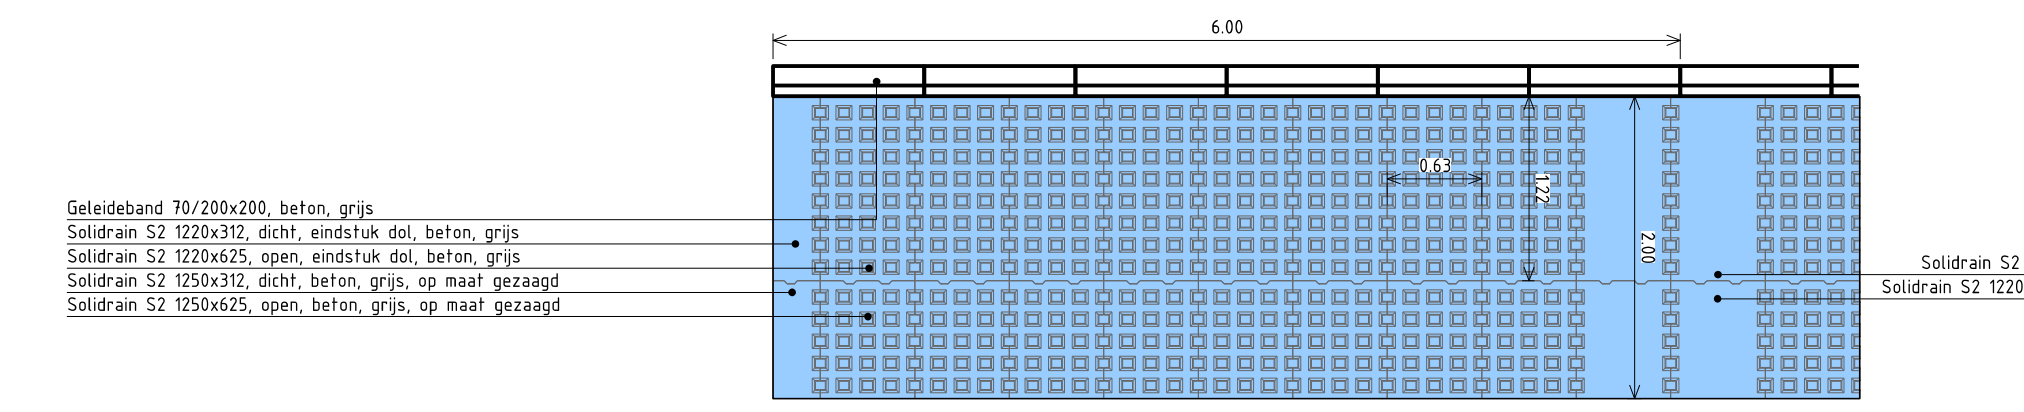


- ### Verhardingen
- Straatbakstenen, keifmaat, keperverband, kleur: rood, deels hergebruik
 - Betonstraatstenen, 200x200x80, halfsteensverband, kleur: Lavaro zwart/glisande 160
 - Betontegels 300x300x60 mm, halfsteensverband, kleur: grijs
 - Betonplaten, Solidrain S2, zie details 1 en 2
 - Opsluitband 80x200 mm, kleur: grijs
 - Opsluitband 100x200 mm, kleur: grijs
 - Opsluitband 200x250 mm, kleur: grijs
 - Trottoirband 130/150x250 mm, kleur: grijs
 - Geleideband 70/200x200 mm, kleur: grijs
 - Verlooppanden, kleur: grijs
 VGI = 70/200x200 naar 130/150x200 mm
 VGO = 70/200x250 naar 200x250
 VGS = 70/200x200 naar maaiveld
 VTE = 130/150x250 naar maaiveld
 - Zaagsnede asfalt
 - Straatbakstenen, keifmaat, goot van 4 strekken, kleur: rood
 - Betonstraatstenen, keifmaat, parkeerverharding 0,21-0,21 streep, kleur: wit
 - Betonstraatstenen, keifmaat, taludmarkering, kleuren: wit, grijs en zwart, zie detail 3
 - Straatkoek
 - Trottoirkoek in trottoirband 130/150x250 mm
 - Trottoirkoek in geleideband 70/200x250 mm
 - Puifrand GWA op hoogte stellen
 - Lichtmast, indicatief
 - Bestaande inrit/poort (particulier)
 - Groenvoorziening
 - Bomen
 - +0.11 Hoogte, nieuw
 - +0.00 Hoogte, bestaand

Opmerkingen

Maten in meters, tenzij anders aangegeven.
 Materiaalnamen in mm, tenzij anders aangegeven.
 Pijl-/hoogte/maten in meters 1 o.v. N.A.P., tenzij anders aangegeven.
 Diameters in mm, tenzij anders aangegeven.
 Bochtstralen bochtbanden zijn R=0,5 m, tenzij anders aangegeven.
 Elementenverharding particulieren 1 meter aan-/herstraten bij aansluiting op nieuw werk.

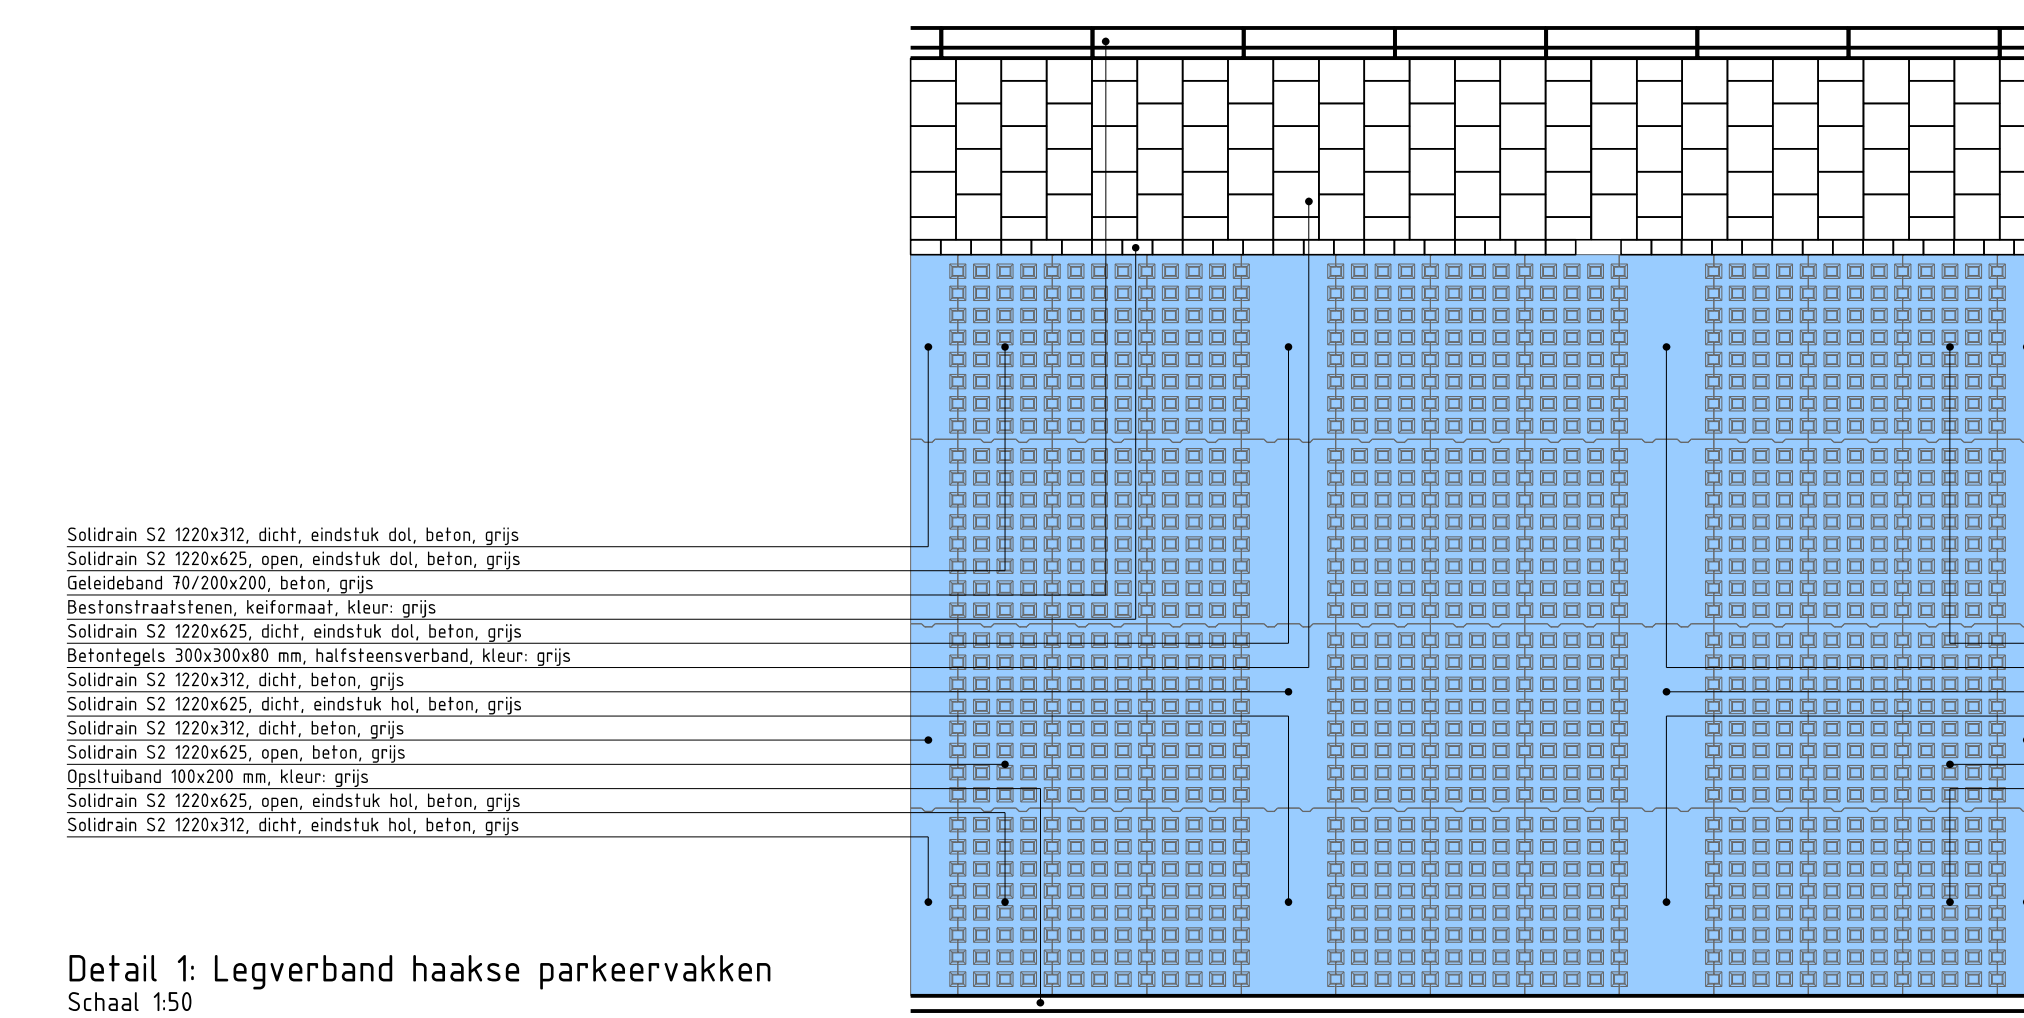

Versiegeschiedenis:

Nummer	Datum	Door	Wijziging
v1-0	01-08-2021	JW	
v2-0	25-10-2023	JW	Bouwspecificaties toegevoegd
v3-0	08-11-2023	JW	Bestraalingsmaterieel parkeerplaatsen aangepast

Akertech

Akertech Adviseurs BV
 T: 013-5229900
 W: akertech.nl

Project: Rijen Noord-Oost Duurzame herinrichting
 Deelproject 3, Sterkehoeve - Nieuwe situatie

Opdrachtgever: ABG Organisatie

Fase:	03.03	Projectnummer:	2020011
Schaal:	1:50	Fase:	DO
Opsteller:	J. Wijnen	Controle:	D. van Raak
Projectleider:	H. de Jong	Status:	Concept

Tekeningnummer: 2020011-3-301
 Versie: v3-0