

Situatie 4A
Schaal 1:200




Situatie 4B
Schaal 1:200

LEGENDA

- bestaande bomen**
- bestaande boom, gemeentelijk eigendom
 - bestaande boom, particulier eigendom
- hoogstambomen**
- ALS nieuwe boom, soort: Alnus 'Sipkes' - els
 - ACaE nieuwe boom, soort: Acer campestre 'Elsrijk' - veldesdoorn
 - AMarRi nieuwe boom, soort: Amelanchier arborea 'Robin Hill' - krentenboomje
 - CRaoS nieuwe boom, soort: Crataegus monogyna 'Stricta' - eenstijlige meidoorn
 - PRpaA nieuwe boom, soort: Prunus padus 'Albertii' - vogelkers
 - QJpaGP nieuwe boom, soort: Quercus palustris 'Green Pillar' - zuilvormige moerasak
 - STJaR nieuwe boom, soort: Styphnotobium japonicum 'Regent' - honingboom
 - TCoR nieuwe boom, soort: Tilia cordata 'Rancho' - kleinbladige linde

- meerstammige solitairen**
- AHoV nieuwe boom, soort: Amelanchier ovalis - Europees krentenboomje, meerstammig 3 takken
 - COma nieuwe boom, soort: Cornus mas - gele kornoelje, meerstammig 3 takken
 - CRmo nieuwe boom, soort: Crataegus monogyna - eenstijlige meidoorn, meerstammig 3 takken
- heesters**
- COaIS nieuwe heester, soort: Cornus alba 'Sibirica' - witte kornoelje
 - EUal nieuwe heester, soort: Euonymus alatus - gevleugelde kardinaalsmuur
 - Vlop nieuwe heester, soort: Viburnum opulus - Gelderse roos

- Hagen**
- gemengde boerenhaag, combinatie van soorten, bestaande uit: Acer campestre, Crataegus monogyna, Cornus mas, Rhamnus frangula - veldesdoorn, eenstijlige meidoorn, gele kornoelje, vultboom
- vakbeplanting**
- 1 vakbeplanting, soort: Hypericum calycinum - hertschoon
 - 2 vakbeplanting, soort: Hedera helix 'Arborea' - struikklomp
 - 3 vakbeplanting, soort: Diervilla splendens - diervilla
 - 4 vakbeplanting, soort: Rosa nitida - glansroos
 - 5 vakbeplanting, soort: Persicaria amplexicaulis 'Blackfield' - duizendknoop
 - 6 vakbeplanting, soort: Geranium 'Rozanne' - oieivaarsbek
 - 7 vakbeplanting, soort: Nepeta faassenii 'Walker's Low' - kattekruid
 - 8 vakbeplanting, soort: Hemerocallis 'Stella de Oro' - daglelie
- zonnepanelen particuliere panden
contour groeilaatstevbettering nieuwe bomen, ca. 12 m³/boom, langs trace K&L, voorzien van wortelscherm

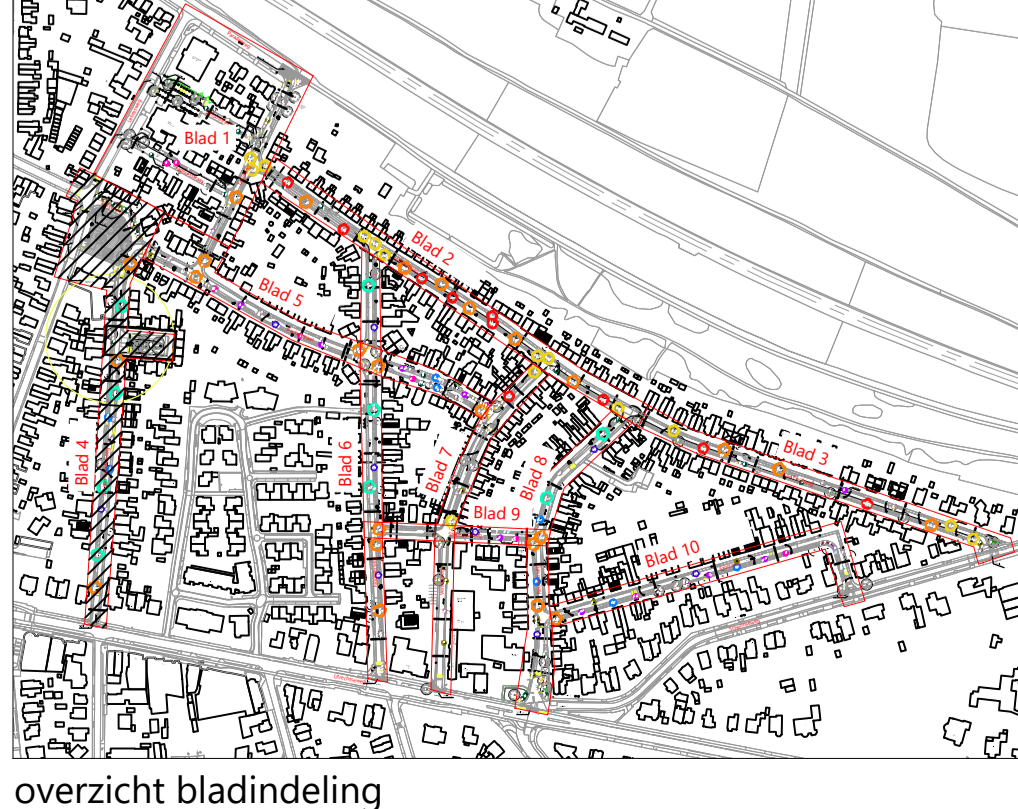

overzicht bladindeling
niet op schaal

Definitief

OPDRACHTGEVER: GEMEENTE RENKUM

PROJECT: BT RECONSTRUCTIE OOSTERBEEK NOORDOOST TALUDWEG / SCHOOLSTRAAT / BADHUISSTRAAT

ONDERDEEL: UO Groenontwerp

SCHAAL: 1:200 PROJECTNR: 51187217 TEKENINGNR: GP01 FORMAAT: A0 BLAD: 04 van 10

Roelofs
Postadres: Postbus 12 7183 ZS Den Ham
Bezoekadres: Kruisewijk 8 7183 PM Den Ham
T: +31 (0)546 67 89 88
E: info@roelofs.nl
Swaen vestinggroep: Oudemulck
Stijlreus: Vermeulen
Stadsarchitect: Weesp

Opmerking:
* Meetingen in meters, tenzij anders aangegeven
* Hoogtepunten in meters s.o.t. N.A.P.