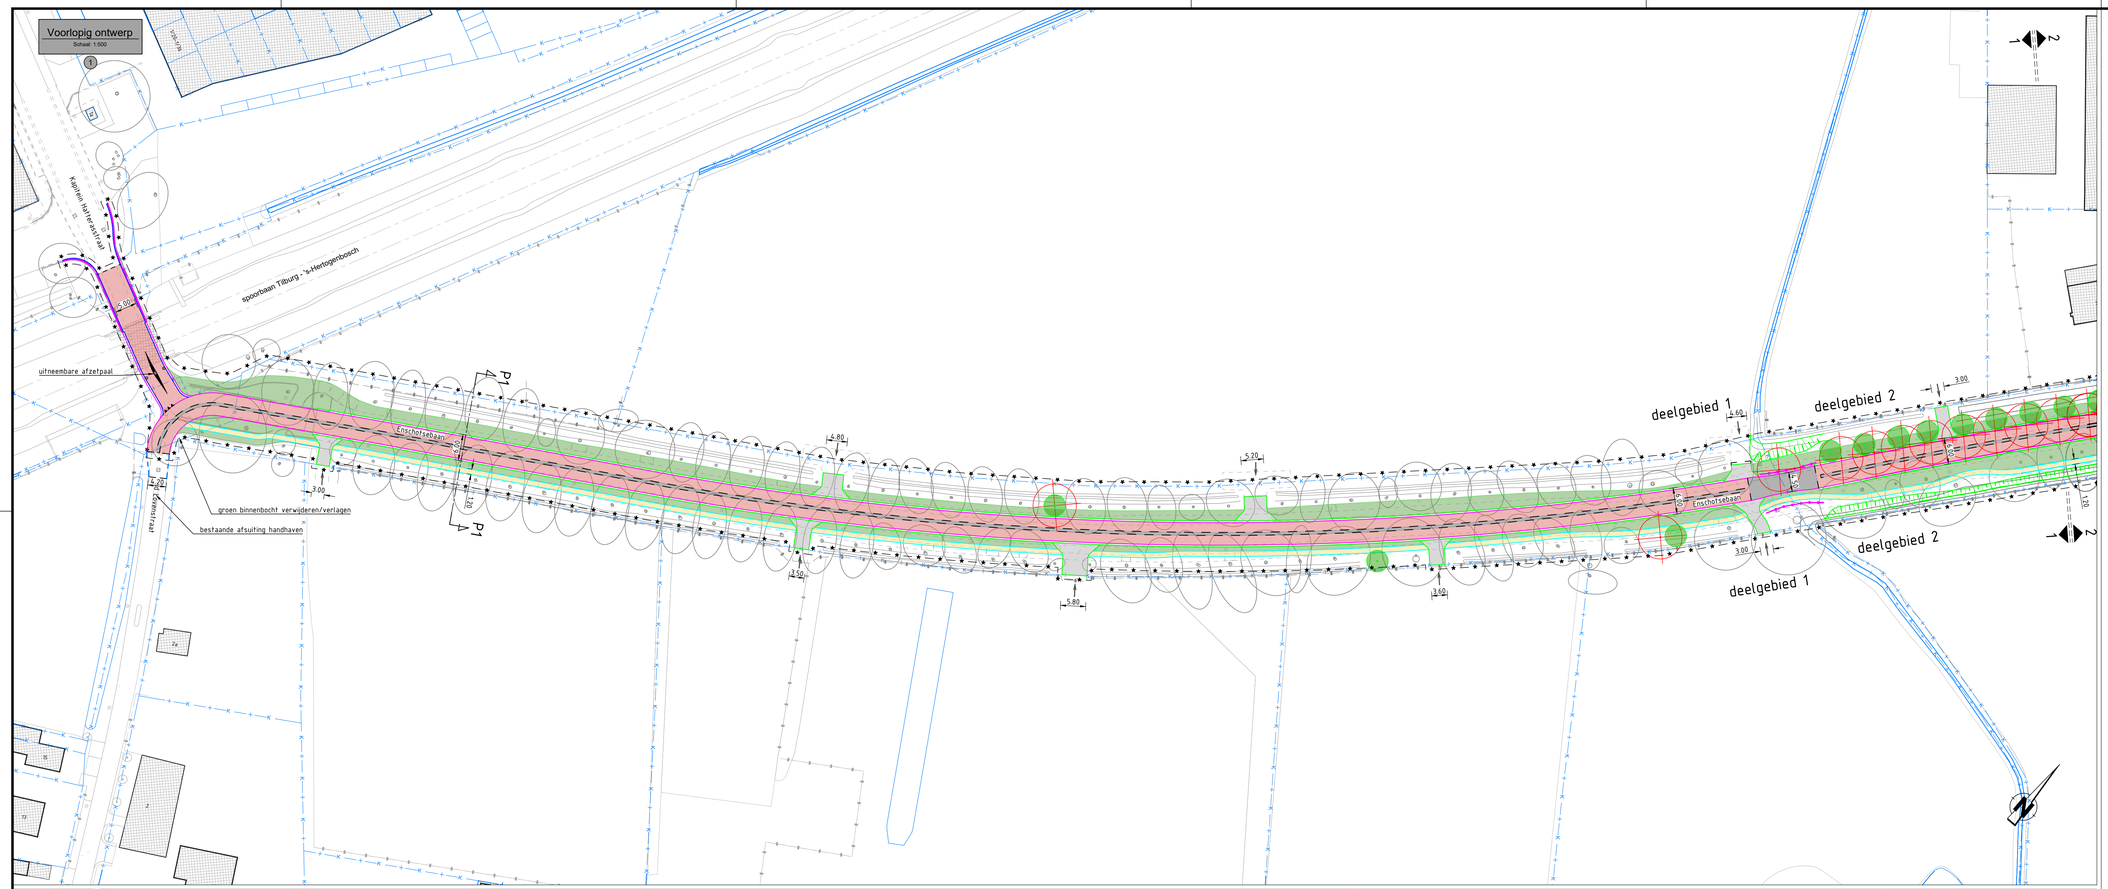

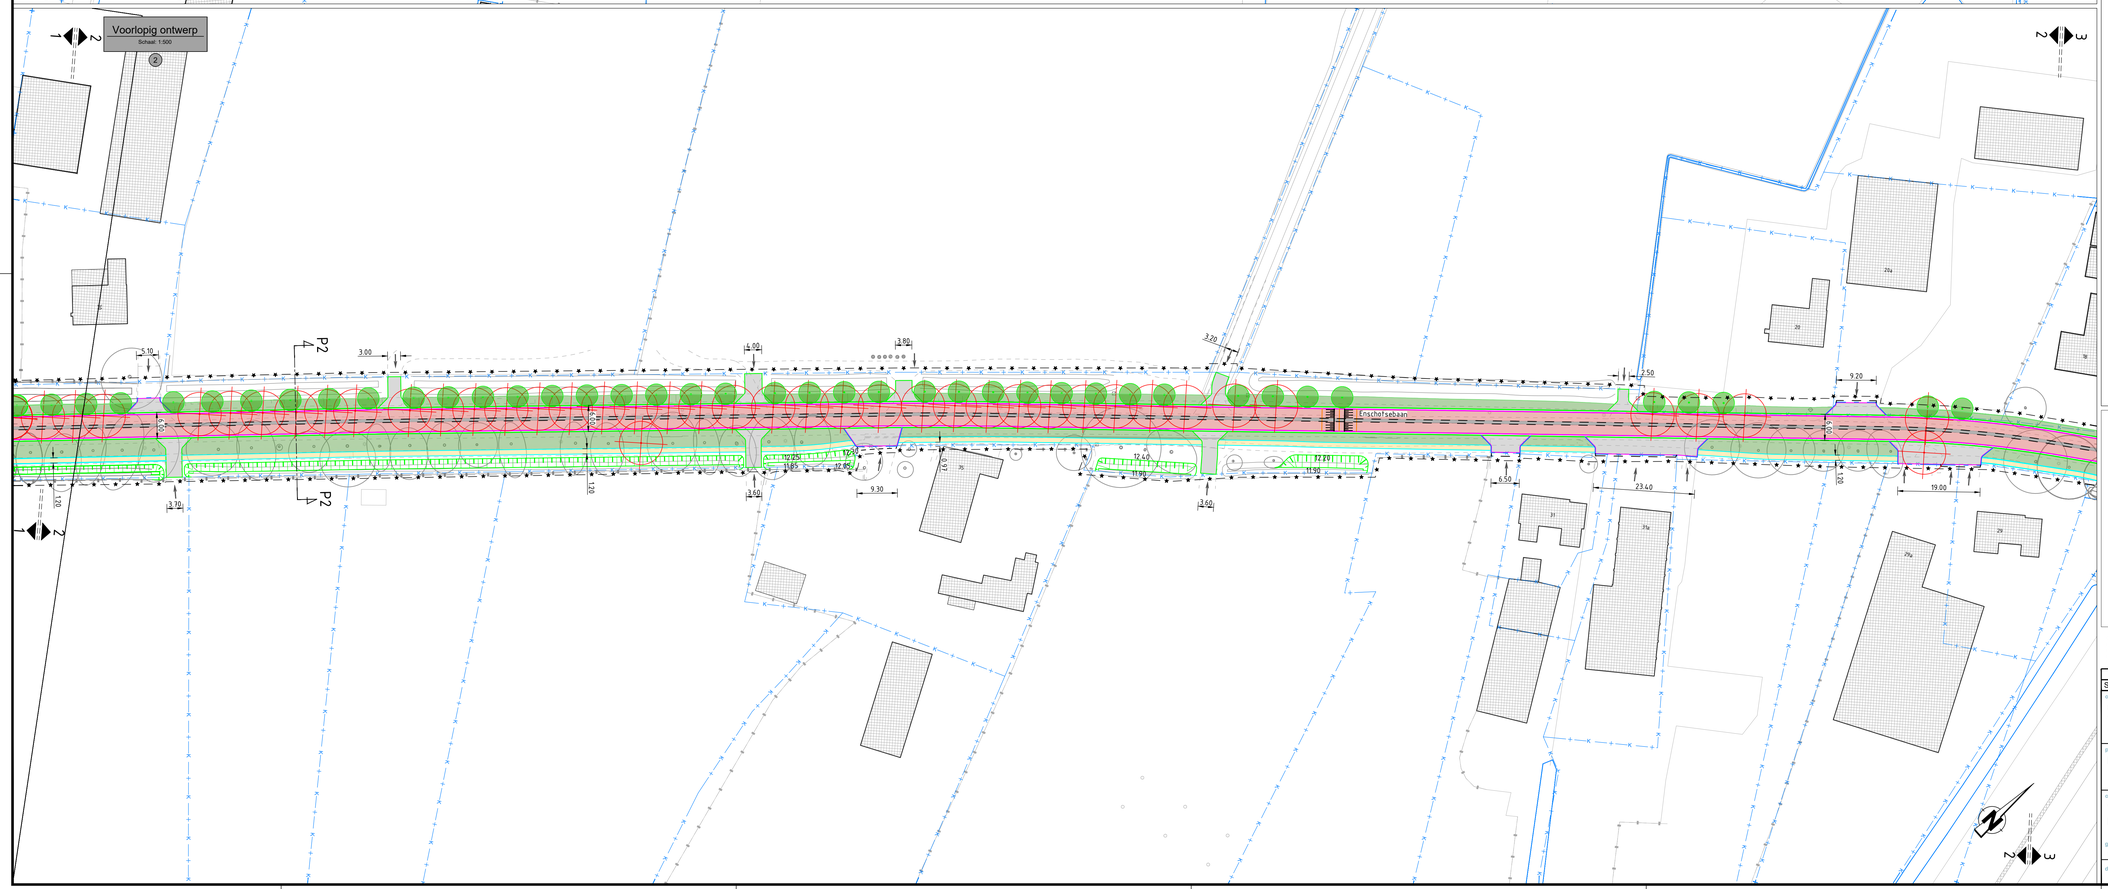

Legenda

- kadastrale grens (BRK)
- bestaande situatie (BGT)
- bestaande bebouwing (BGT)
- bestaande watergang (BGT+INM)
- bestaande kantverharding / materiaal grens (INM)
- bestaande banden (INM)
- werkgrens
- materiaalgrens
- kant verharding
- kant tegel
- brug leuning
- trottoirband rijbaan
- opsluitband voetpad, inrit en rijbaan
- rijwielpadband, t.h.v. Bolletjespad
- molgoot / streklaag
- drempel plateau
- fietsstraat, fietspad
- plateau
- rijbaan
- middenstrook, buiten bebouwde kom
- middenstrook, binnen bebouwde kom
- bestaande lichtmast
- bestaande put (INM)
- bestaande speeltoestel (BGT)
- bestaand hekwerk (BGT / INM)
- bestaande boom (INM)
- bestaande boom (BGT)
- voetpad, buiten bebouwde kom
- voetpad, binnen bebouwde kom
- inrit
- overrijdbare bermverharding
- nieuwe inspectieput
- wegmarkeringen
- inrit particulieren volgens detail nr. 830040
- wegversmalling
- groenvak
- (blok)haag
- aanpassing talud watergang
- nieuwe boom
- te kappen boom

Situatie

schaal: n.v.t.

coördinaten in meter [m] in het actueel RD-stelsel, tenzij anders vermeld
maten in meter [m], tenzij anders vermeld
materiaalmaten in millimeter [mm], tenzij anders vermeld
peilmaten in meter [m] t.o.v. NAP, tenzij anders vermeld
kabels en leidingen indicatief weergegeven

0 5 10 15 20m

Symbool	Wijziging	Datum	Getekend	Gecon.	Vrijgave	Omschrijving

opdrachtgever
Gemeente Tilburg
A: Postbus 90155
5000 LH Tilburg
T: 014 013
I: https://www.tilburg.nl/
E: gemeente@tilburg.nl

GEMEENTE TILBURG

project
Enschotsebaan Herinrichting Rijbaan
Te Berkel-Enschot

omschrijving
Voorlopig Ontwerp
Nieuwe Situatie - Bovengronds

CivielPlan
Eurepark 26
4904 SX Oosterhout (NB)
T: 0183 - 30 71 73
I: www.civielplan.nl
E: info@civielplan.nl

Dura Vermeer Infra
Regio Zuid Oost
A: 3500 AP Utrecht
T: 010 280 87 00
I: www.duravermeer.nl
E: info@duravermeer.nl

gekeurd	gecontroleerd	gekotseerd	documentstatus	bestekkenummer
M. Vu	M.W. Achterberg	J.K.M. Baert	DEFINITIEF	

datum	formaat	verkle	schaal	bladnr.	van
15-06-2026	A0	4	1:500	1	2

projectnummer	tekeningnummer
CP26DV1826	1826-VO-030

bestandsnaam: 1826-VO-030 - Voorlopig ontwerp 000.1 - Voorlopig ontwerp
tekenaar: MVU

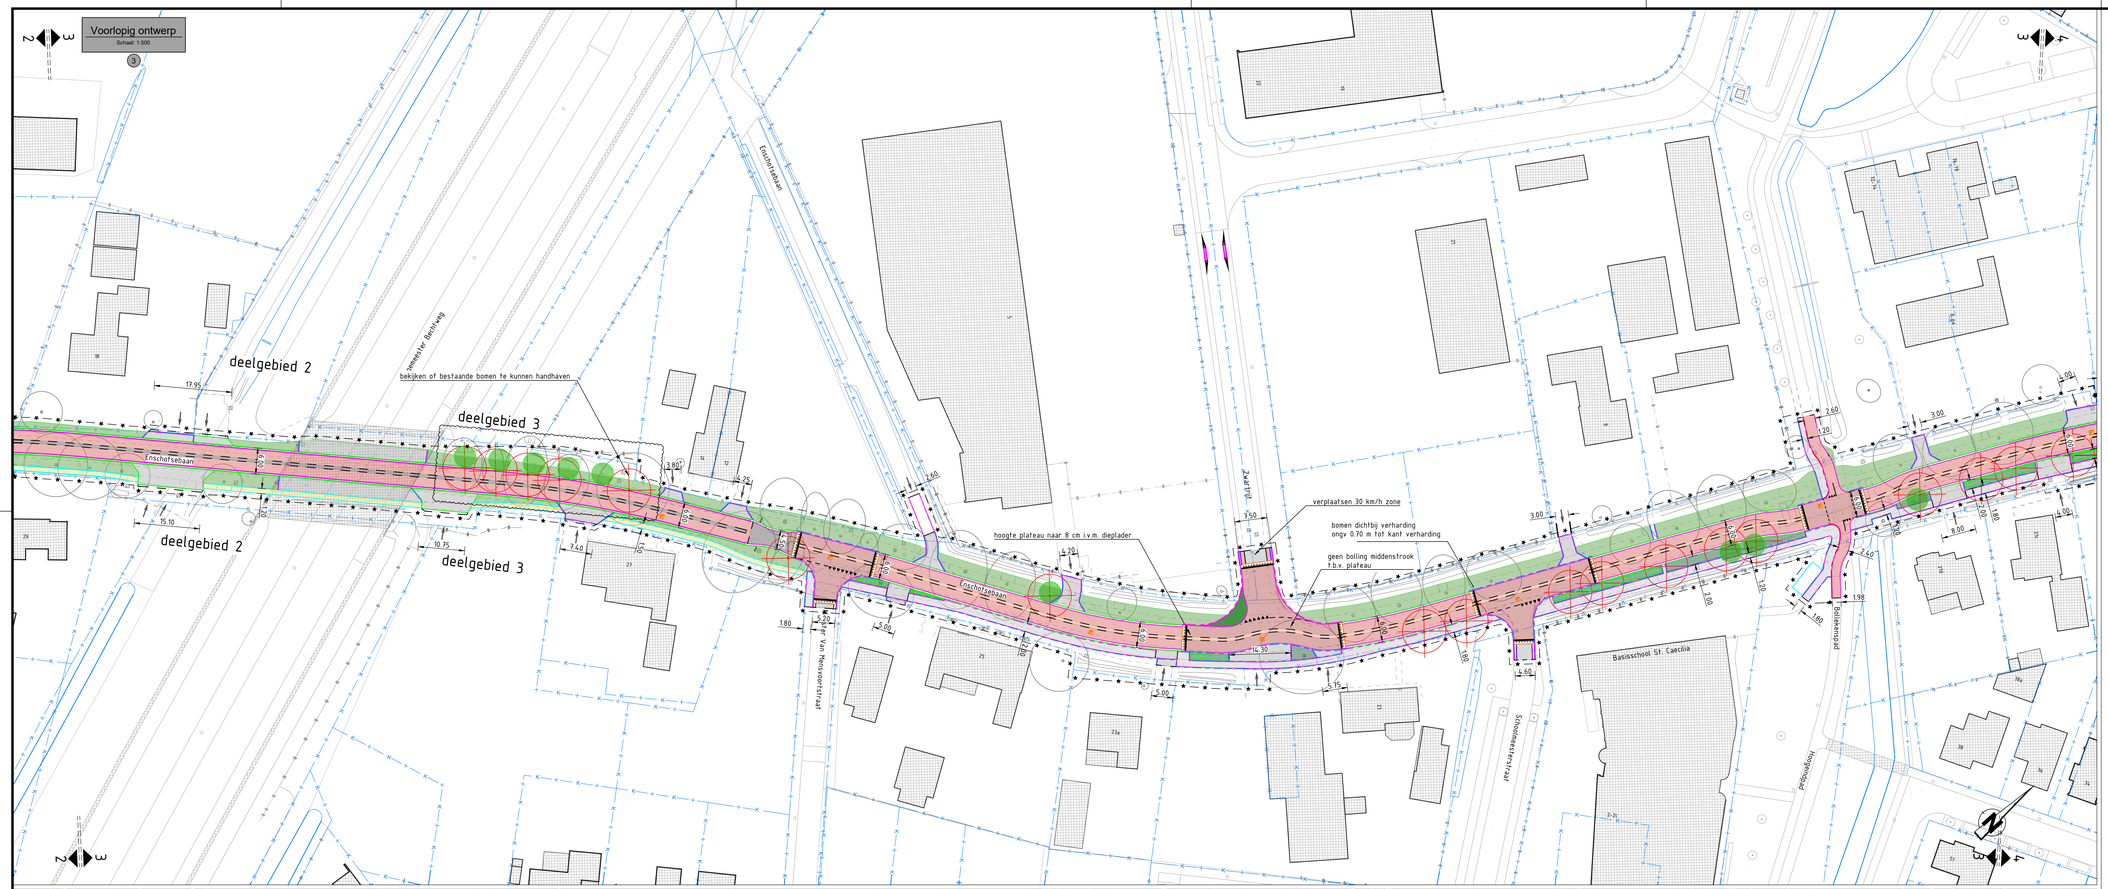

Legenda

- kadastrale grens (BRK)
- bestaande situatie (BGT)
- bestaande bebouwing (BGT)
- bestaande watergang (BGT+INM)
- bestaande kantverharding / materiaal grens (INM)
- bestaande banden (INM)
- werkgrens
- materiaalgrens
- kant verharding
- kant tegel
- brug leuning
- trottoirband rijbaan
- opsluitband voetpad, inrit en rijbaan
- rijwielpadband, t.h.v. Bolletjespad
- molgoot / streklaag
- drempel plateau
- fietsstraat, fietspad
- plateau
- rijbaan
- middenstrook, buiten bebouwde kom
- middenstrook, binnen bebouwde kom
- bestaande lichtmast
- bestaande put (INM)
- bestaande speeltoestel (BGT)
- bestaand hekwerk (BGT / INM)
- bestaande boom (INM)
- bestaande boom (BGT)
- voetpad, buiten bebouwde kom
- voetpad, binnen bebouwde kom
- inrit
- overrijdbare bermverharding
- nieuwe inspectieput
- wegmarkeringen
- inrit particulieren volgens detail nr. 830040
- wegversmalling
- groenvak
- (blok)haag
- aanpassing talud watergang
- nieuwe boom
- te kappen boom

Situatie
schaal: n.v.t.

coördinaten in meter [m] in het actueel RD-stelsel, tenzij anders vermeld
maten in meter [m], tenzij anders vermeld
materiaalmaten in millimeter [mm], tenzij anders vermeld
peilmaten in meter [m] t.o.v. NAP, tenzij anders vermeld
kabels en leidingen indicatief weergegeven

0 5 10 15 20m

Symbool	Wijziging	Datum	Getekend	Gecon.	Vrijgave	Omschrijving

opdrachtgever
Gemeente Tilburg
A: Postbus 90155
5000 LH Tilburg
T: 014 013
I: https://www.tilburg.nl/
E: gemeente@tilburg.nl

GEMEENTE TILBURG

project
Enschotsebaan Herinrichting Rijbaan
Te Berkel-Enschot

omschrijving
Voorlopig Ontwerp
Nieuwe Situatie - Bovengronds

CIVIELPLAN
Tuttuur (Tuttuur) van samen
CivielPlan
Europark 26
4904 SX Oosterhout (NB)
T: 0183 - 30 71 73
I: www.civielplan.nl
E: info@civielplan.nl

DURA VERMEER
Dura Vermeer Infra
Regio Zuid Oost
A: 3500 AP Utrecht
T: 010 280 87 00
I: www.duravermeer.nl
E: info@duravermeer.nl

getekend	gecontroleerd	geautoriseerd	documentstatus	bestelsnummer
M. Vu	M.W. Achterberg	J.K.M. Baert	DEFINITIEF	

datum	formaat	versie	schaal	bladnr.	van
15-06-2026	A0	4	1:500	2	2

projectnummer	tekeningnummer
CP26DV1826	1826-VO-030

bestelsbestaat: 1826PF_Bovengronds.dwg
schetsbaan: 030.2 - Voorlopig ontwerp