





Situatie 3A
Schaal 1:200

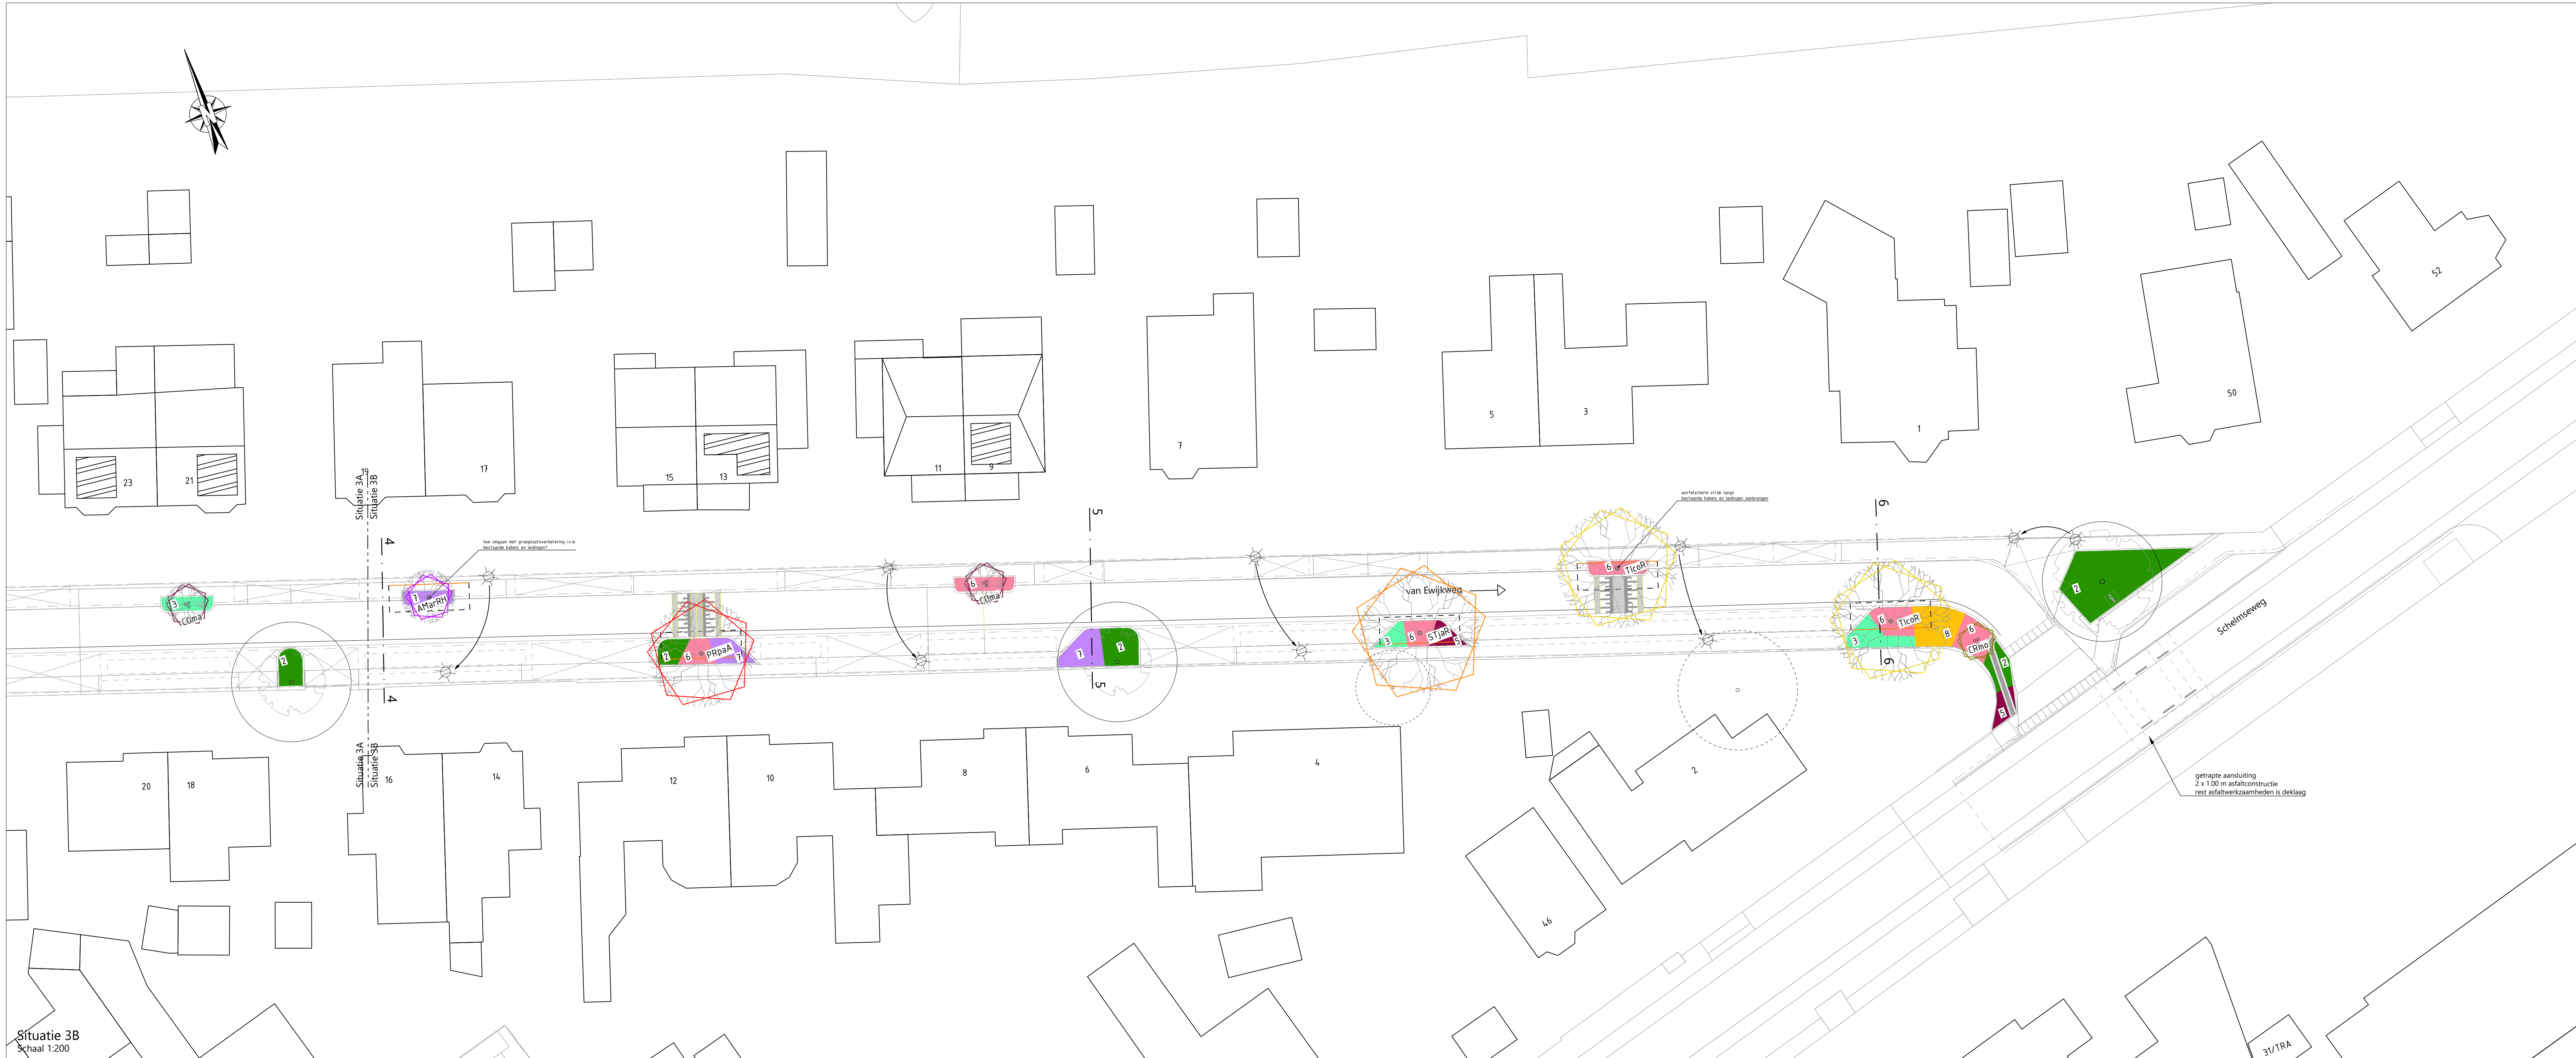

Situatie 3B
Schaal 1:200

- ### LEGENDA
- bestaande bomen**
- bestaande boom, gemeente eigendom
 - bestaande boom, particulier eigendom
- hoogstambomen**
- ALS nieuwe boom, soort: Alnus 'Sipkes' - els
 - ACcaE nieuwe boom, soort: Acer campestre 'Elsrijk' - veldesdoorn
 - AMarRH nieuwe boom, soort: Amelanchier arborea 'Robin Hill' - krentenboomje
 - CRmoS nieuwe boom, soort: Crataegus monogyna 'Stricta' - eenstijlige meidoorn
 - PRpaA nieuwe boom, soort: Prunus padus 'Alberti' - vogelkers
 - QUpaGP nieuwe boom, soort: Quercus palustris 'Green Pillar' - zuilvormige moeraseik
 - STJaR nieuwe boom, soort: Styphnotobium japonicum 'Regent' - honingboom
 - TlcoR nieuwe boom, soort: Tilia cordata 'Rancho' - kleinbladige linde
- meerstammige solitaires**
- AMov nieuwe boom, soort: Amelanchier ovalis - Europees krentenboomje, meerstammig 3 takken
 - COma nieuwe boom, soort: Cornus mas - gele kornoelje, meerstammig 3 takken
 - CRmo nieuwe boom, soort: Crataegus monogyna - eenstijlige meidoorn, meerstammig 3 takken
- heesters**
- COalS nieuwe heester, soort: Cornus alba 'Sibirica' - witte kornoelje
 - Elal nieuwe heester, soort: Euonymus alatus - gevleugelde kardinaalsmuts
 - Vlop nieuwe heester, soort: Viburnum opulus - Gelderse roos
- Hagen**
- gemengde boerenhaag, combinatie van soorten, bestaande uit: Acer campestre, Crataegus monogyna, Cornus mas, Ribnana frangula - veldesdoorn, eenstijlige meidoorn, gele kornoelje, vultboom
- vakbeplanting**
- 1 vakbeplanting, soort: Hypericum calycinum - hertshooi
 - 2 vakbeplanting, soort: Hedera helix 'Arborea' - struikklimp
 - 3 vakbeplanting, soort: Diervilla splendens - diervilla
 - 4 vakbeplanting, soort: Rosa nitida - glansroos
 - 5 vakbeplanting, soort: Persicaria amplexicaulis 'Blackfield' - duizendknoop
 - 6 vakbeplanting, soort: Geranium 'Rozanna' - oievaarsbek
 - 7 vakbeplanting, soort: Nepeta faasseni 'Walker's Low' - kattekruid
 - 8 vakbeplanting, soort: Hemerocallis 'Stella de Oro' - daglelie
- zonnepanelen particuliere panden
- contour groeiplaatsverbetering nieuwe bomen, ca. 12 m³/boom, langs trace K&L voorzien van wortelscherm

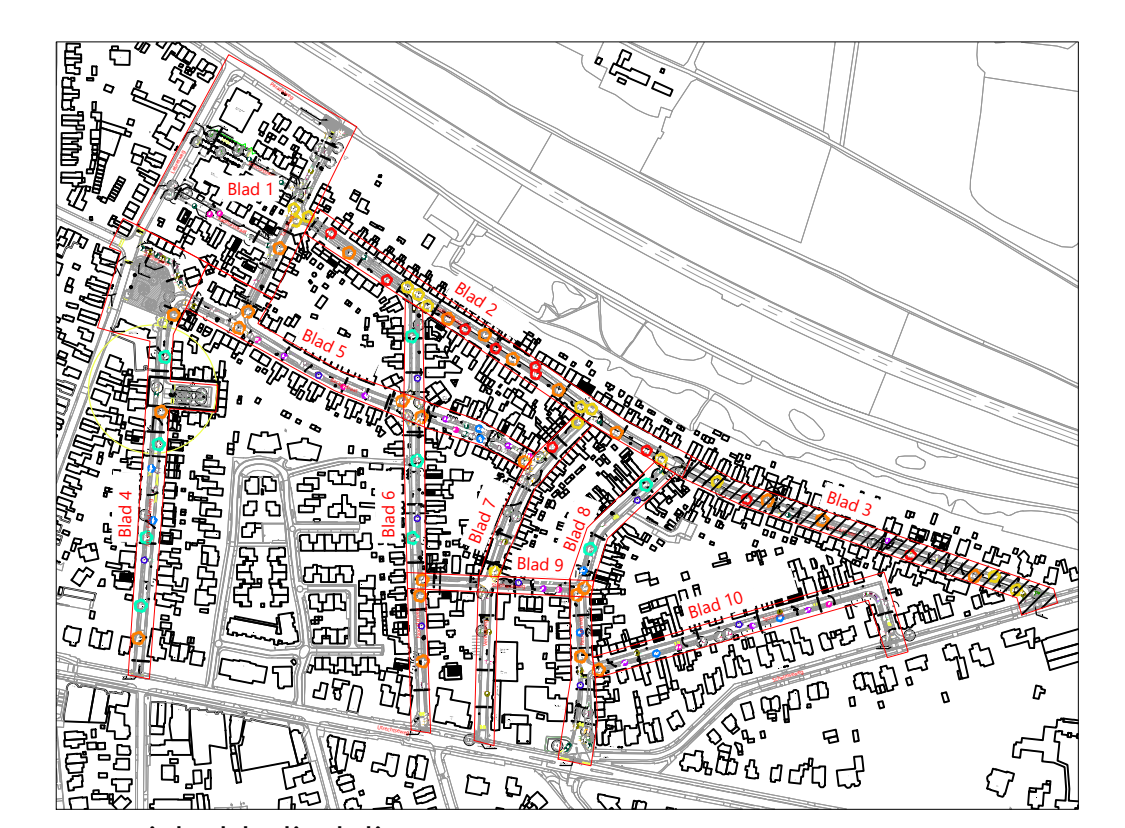

overzicht bladindeling
niet op schaal

DOOR	DATUM	STATUS	OMSCHRIJVING WIJZIGING	OL	RW
4					
3	17-10-2023	definitief	groeiplaatsverbetering		
2	10-02-2023	definitief	groeiplaatsverbetering		
1	09-02-2023	definitief	definitief DO		

OPDRACHTGEVER:
GEMEENTE RENKUM

PROJECT:
BT RECONSTRUCTIE OOSTERBEEK NOORDOOST
TALUDWEG / SCHOOLSTRAAT / BADHUISSTRAAT

ONDERDEEL:
UO
Groenontwerp

Roelofs
Postadres:
Postbus 12 7883 ZG Den Ham
Breedeweg 8 7883 RM Den Ham
T +31 (0)546 67 88 88
E info@roelofs.nl
Team: vestigings
Stads: Daerwijk
Stadsdeel: Veenendaal
Stadsdeel: Weesp

SCHAAL: 1:200 PROJECTNR: 51187217 TEKENINGNR: GP01 FORMAAT: A0 BLAD: 03 van 10