


- LEGENDA**
- bestaande bomen**
- bestaande boom, gemeente eigendom
 - bestaande boom, particulier eigendom
- hoogstambomen**
- ALS: nieuwe boom, soort: Alnus 'Sikes' - els
 - ACcAe: nieuwe boom, soort: Acer campestre 'Elsrijk' - veldsdoorn
 - AMaRiH: nieuwe boom, soort: Amelanchier arborea 'Robin Hill' - krentenboompje
 - CRmS: nieuwe boom, soort: Crataegus monogyna 'Stricta' - eenstijlige meidoorn
 - PRpaA: nieuwe boom, soort: Prunus padus 'Alberti' - vogelkers
 - QUpaGP: nieuwe boom, soort: Quercus palustris 'Green Pillar' - zuilvormige moeraselk
 - STJaR: nieuwe boom, soort: Styphnolobium japonicum 'Regent' - honingboom
 - TCoR: nieuwe boom, soort: Tilia cordata 'Rancho' - kleinbladige linde
- meerstammige solitaires**
- AMov: nieuwe boom, soort: Amelanchier ovalis - Europees krentenboompje, meerstammig 3 takken
 - COma: nieuwe boom, soort: Cornus mas - gele kornoelje, meerstammig 3 takken
 - CRmo: nieuwe boom, soort: Crataegus monogyna - eenstijlige meidoorn, meerstammig 3 takken
- heesters**
- COaIS: nieuwe heester, soort: Cornus alba 'Sibirica' - witte kornoelje
 - EUal: nieuwe heester, soort: Eutonymia alatus - gevleugelde kardinaalsmuts
 - Vlop: nieuwe heester, soort: Viburnum opulus - Gelderse roos

- Hagen**
- gemengde boerenhaag, combinatie van soorten, bestaande uit: Acer campestre, Crataegus monogyna, Cornus mas, Rhamnus frangula - veldsdoorn, eenstijlige meidoorn, gele kornoelje, valboom
- vakbeplanting**
- 1: vakbeplanting, soort: Hypericum calycinum - hertschooi
 - 2: vakbeplanting, soort: Heder helix 'Arborea' - struikklimop
 - 3: vakbeplanting, soort: Diervilla splendens - diervilla
 - 4: vakbeplanting, soort: Rosa nitida - glansroos
 - 5: vakbeplanting, soort: Persicaria amplexicaulis 'Blackfield' - duizendknoop
 - 6: vakbeplanting, soort: Geranium 'Rozanne' - oieivaarsbek
 - 7: vakbeplanting, soort: Nepeta faassenii 'Walker's Low' - kattekruid
 - 8: vakbeplanting, soort: Hemerocallis 'Stella de Oro' - daglelie
- zonnepanelen particuliere panden
- contour groeiplaatsverbetering nieuwe bomen, ca. 12 m3/boom, langs trace K&L, voorzien van wortelscherm

- Situatie 6A**
Schaal 1:200

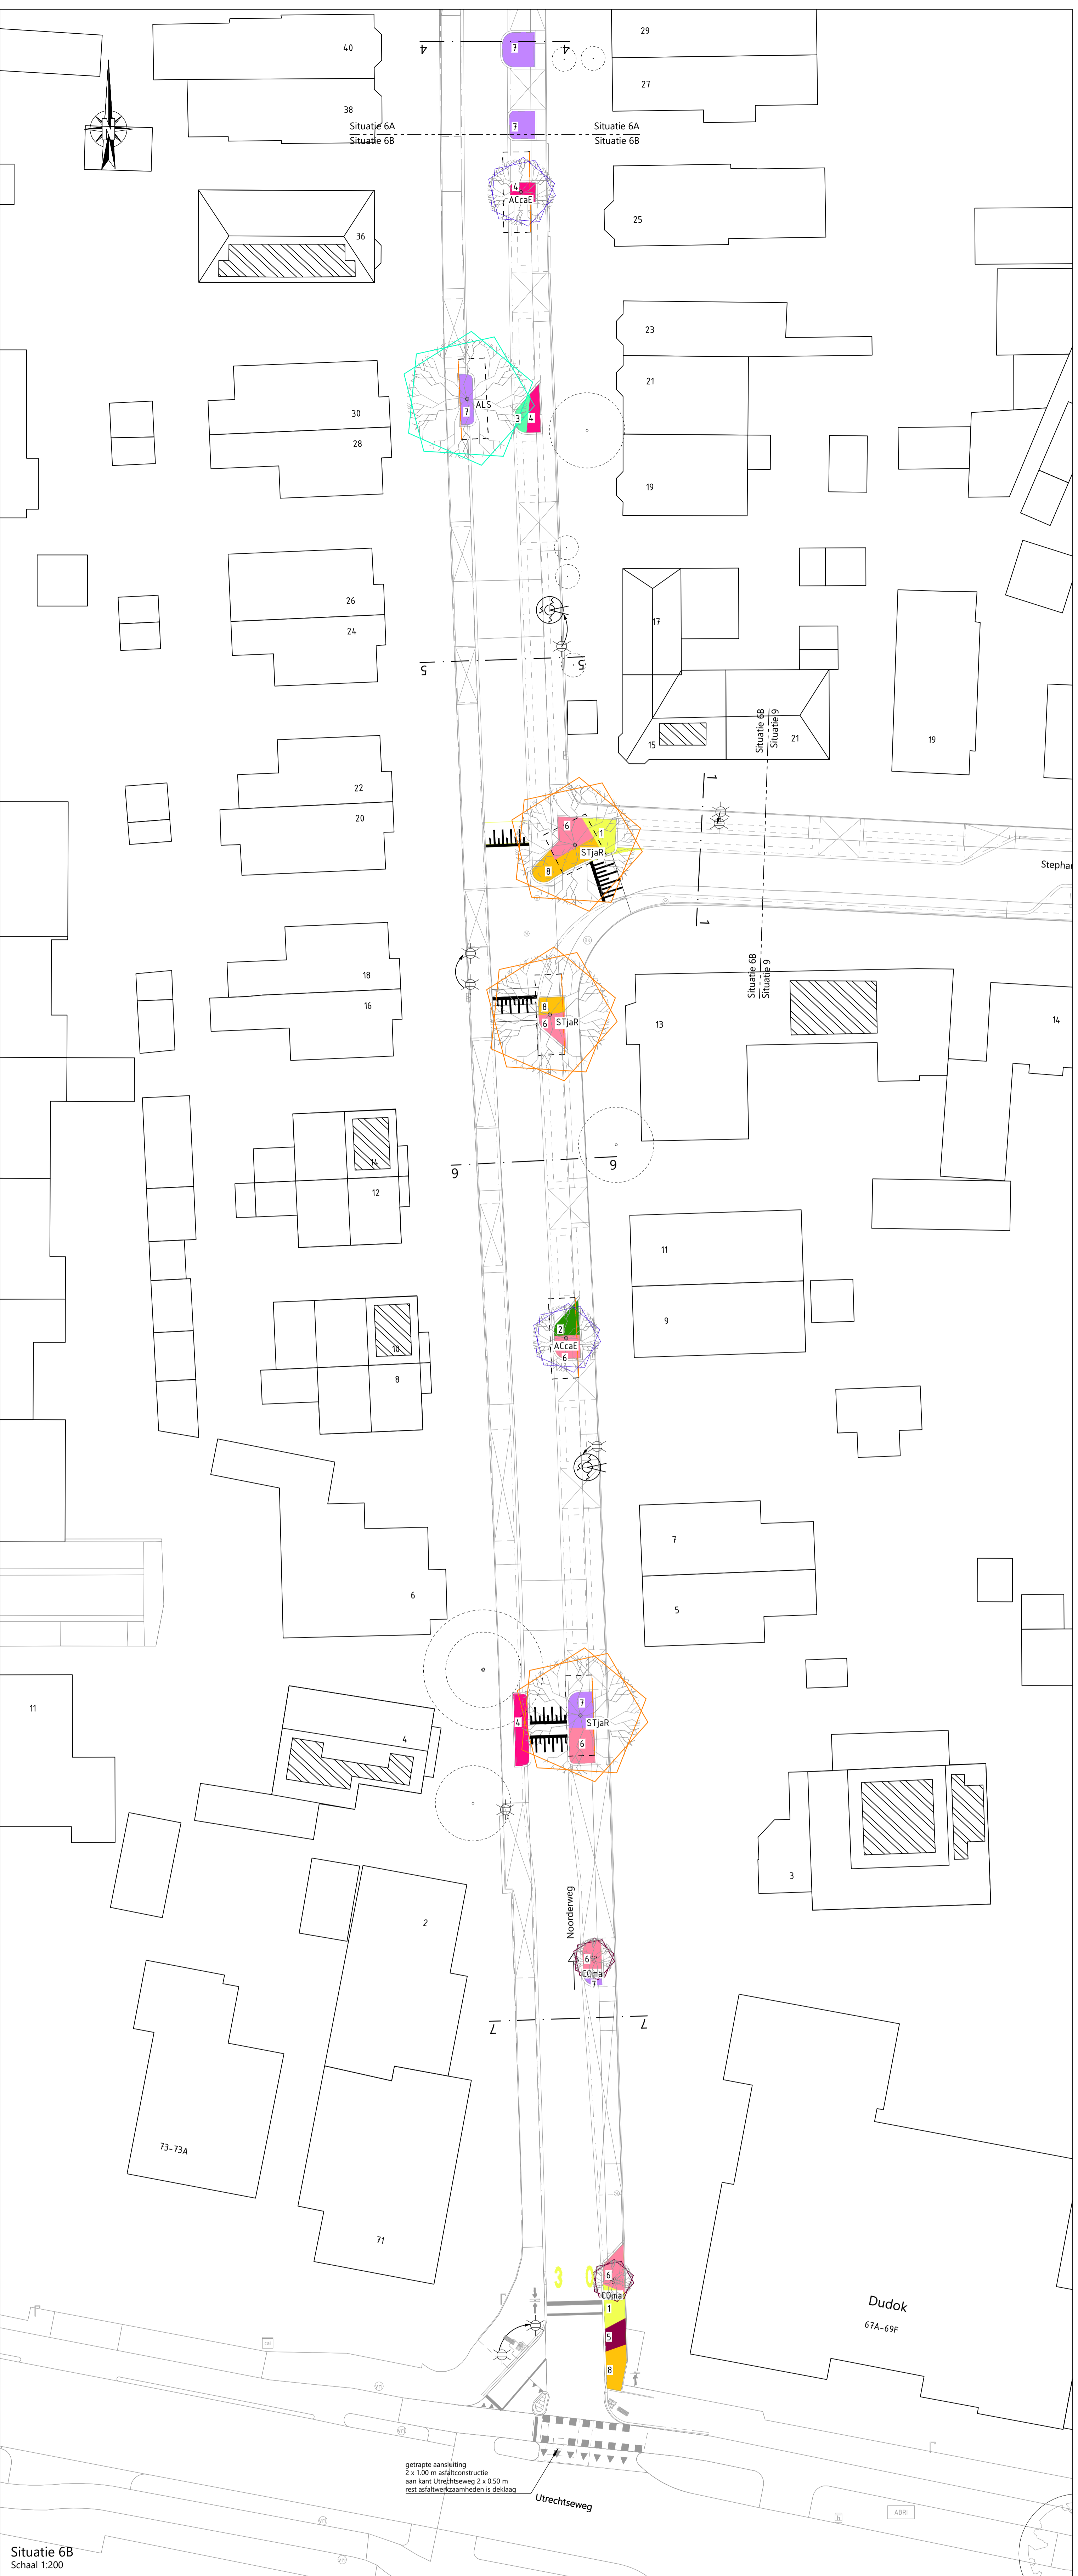

- Situatie 6B**
Schaal 1:200



overzicht bladindeling
niet op schaal

Opmerking:
* Meetwaarden in meters, tenzij anders aangegeven
** Hoogten in meters t.o.v. N.A.P.

1	10-02-2023	definitief			
2	09-02-2023	definitief			
DOOR	DATE	STATUS			

OPDRACHTGEVER:
GEMEENTE RENKUM

PROJECT:
BT RECONSTRUCTIE OOSTERBEEK NOORDOOST
NOORDERWEG

ONDERDEEL:
UO
Groenontwerp

SCHAAL: 1:200 **PROJECTNR:** 51187217 **TEKENINGNR:** GP01 **FORMAAT:** A0 **BLAD:** 06 van 10

Meer waarde aan ruimte

Roelofs
Postbus 12 7963 ZG Den Ham
Bezoekadres: 8 7963 PM Den Ham
T +31 (0)546 67 88 88
E info@roelofs.nl
Ruimte, verduurzamen in
Groen, Samen
Stedelijk, Weesp