


- LEGENDA**
- bestaande bomen**
- bestaande boom, gemeente eigendom
  - bestaande boom, particulier eigendom
- hoogstambomen**
- ALS nieuwe boom, soort: Alnus 'Sikes' - ets
  - ACcaE nieuwe boom, soort: Acer campestre 'Etsrijk' - veldesdoorn
  - AMarRH nieuwe boom, soort: Amelanchier arborea 'Robin Hill' - krentenboomje
  - ERmoS nieuwe boom, soort: Crataegus monogyna 'Stricta' - eenstijlige meidoorn
  - PpPaA nieuwe boom, soort: Prunus padus 'Albertii' - vogelkers
  - OUpaOP nieuwe boom, soort: Quercus palustris 'Green Pillar' - zuilvormige moerasak
  - STJaR nieuwe boom, soort: Styphnolobium japonicum 'Regen' - honingboom
  - TicoR nieuwe boom, soort: Tilia cordata 'Rancho' - kleinbladige linde
- meerstammige solitairen**
- AMov nieuwe boom, soort: Amelanchier ovalis - Europees krentenboomje, meerstammig 3 takken
  - COma nieuwe boom, soort: Cornus mas - gele kornoelje, meerstammig 3 takken
  - CRmo nieuwe boom, soort: Crataegus monogyna - eenstijlige meidoorn, meerstammig 3 takken
- heesters**
- COalS nieuwe heester, soort: Cornus alba 'Sibirica' - witte kornoelje
  - EUal nieuwe heester, soort: Euonymus alatus - gevleugelde kardinaalsmuts
  - Vlop nieuwe heester, soort: Viburnum opulus - Gelderse roos

- Hagen**
- gemengde boerenhaag, combinatie van soorten, bestaande uit: Acer campestre, Crataegus monogyna, Cornus mas, Rhamnus frangula - veldesdoorn, eenstijlige meidoorn, gele kornoelje, valboom
- vakbeplanting**
- 1 vakbeplanting, soort: Hypericum calycinum - hertshooi
  - 2 vakbeplanting, soort: Hedera helix 'Arborea' - struikklomp
  - 3 vakbeplanting, soort: Diervilla splendens - diervilla
  - 4 vakbeplanting, soort: Rosa nitida - glansroos
  - 5 vakbeplanting, soort: Persicaria amplexicaulis 'Blackfield' - duizendknoop
  - 6 vakbeplanting, soort: Geranium 'Rozanne' - oievaarsbek
  - 7 vakbeplanting, soort: Nepeta faasseni 'Walker's Low' - kaltekruid
  - 8 vakbeplanting, soort: Hemerocallis 'Stella de Oro' - daglelie
- zonnepanelen particuliere panden
- contour groeiplaatsverbetering nieuwe bomen, ca. 12 m<sup>3</sup>/boom, langs trace K&L voorzien van wortelscherm

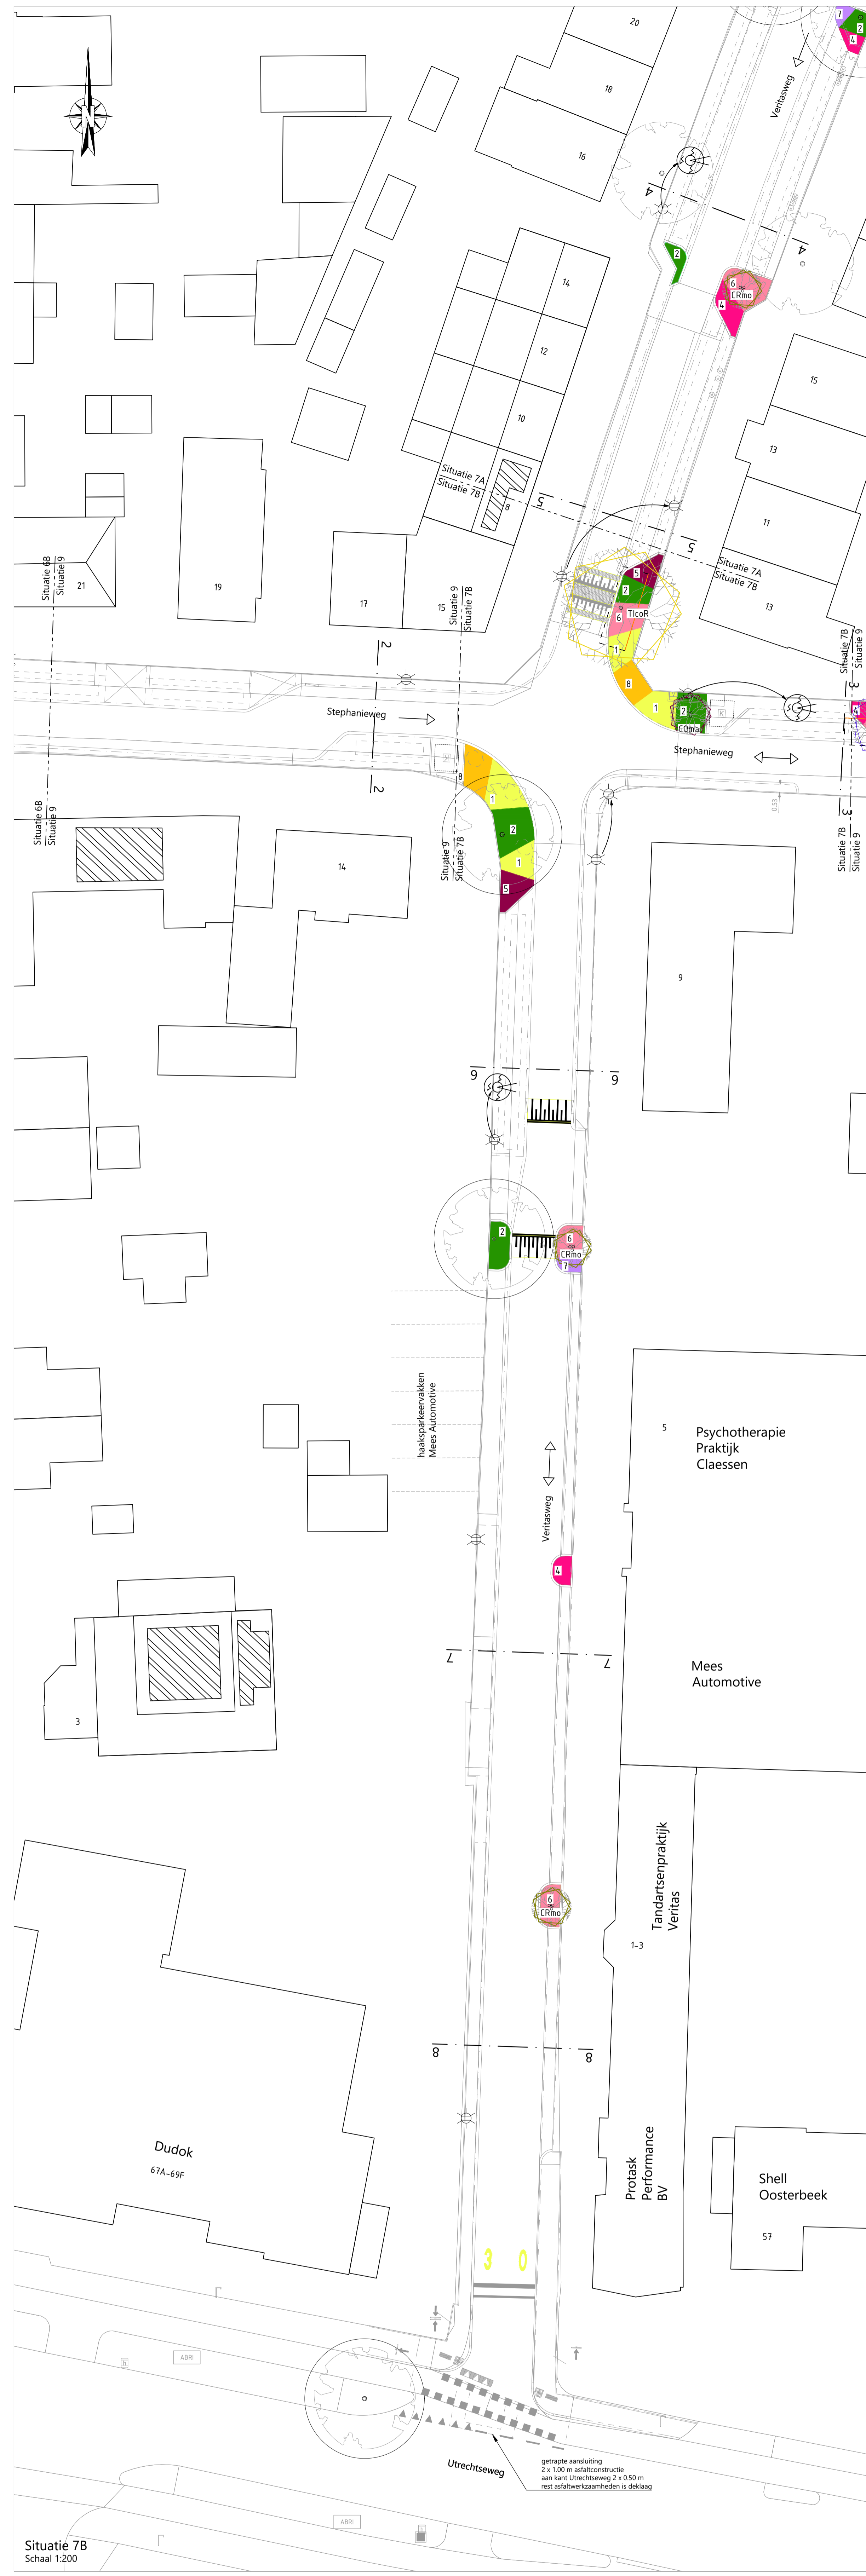

overzicht bladindeling  
niet op schaal

Opmerking:  
\* Meetvoering in meters  
\* Meetwaarden in millimeters, tenzij anders aangegeven  
\* Hoogtematen in meters o.o. N.A.P.

4	11-10-2023	definitief	Definitief
3	10-02-2023	definitief	Definitief
2	09-02-2023	definitief	Definitief
1	09-02-2023	definitief	Definitief

DOOR: DATUM: STATUS: OMSCHRIJVING: WIZIGING: DL: RW:

**Definitief**

**OPDRACHTGEVER:**  
GEMEENTE RENKUM

**PROJEKT:**  
BT RECONSTRUCTIE OOSTERBEEK NOORDOOST  
TALUDWEG / SCHOOLSTRAAT / BADHUISSTRAAT

**ONDERDEEL:**  
UO  
Groenontwerp

**ROELOFS**  
Postadres:  
Postbus 12 7183 ZS Die Ham  
Bezoekadres:  
Kroonbeek 8 7183 PM Die Ham  
T +31 (0)546 67 89 88  
E info@roelofs.nl  
Samen werkgroep:  
Streek: Oost-Nederlands  
Stadsdeel: Weesp

**SCHAAL:** 1:200 **PROJECTNR:** 51187217 **TEKENINGNR:** GP01 **FORMAAT:** A0 **BLAD:** 07 van 10

**Meer waarde aan ruimte**