

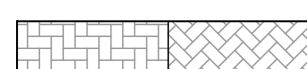

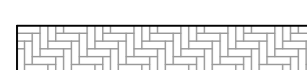


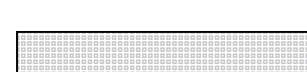

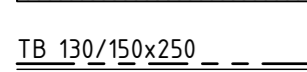
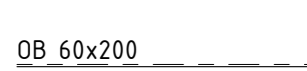
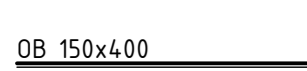
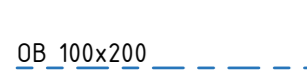








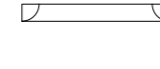
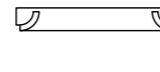




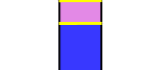
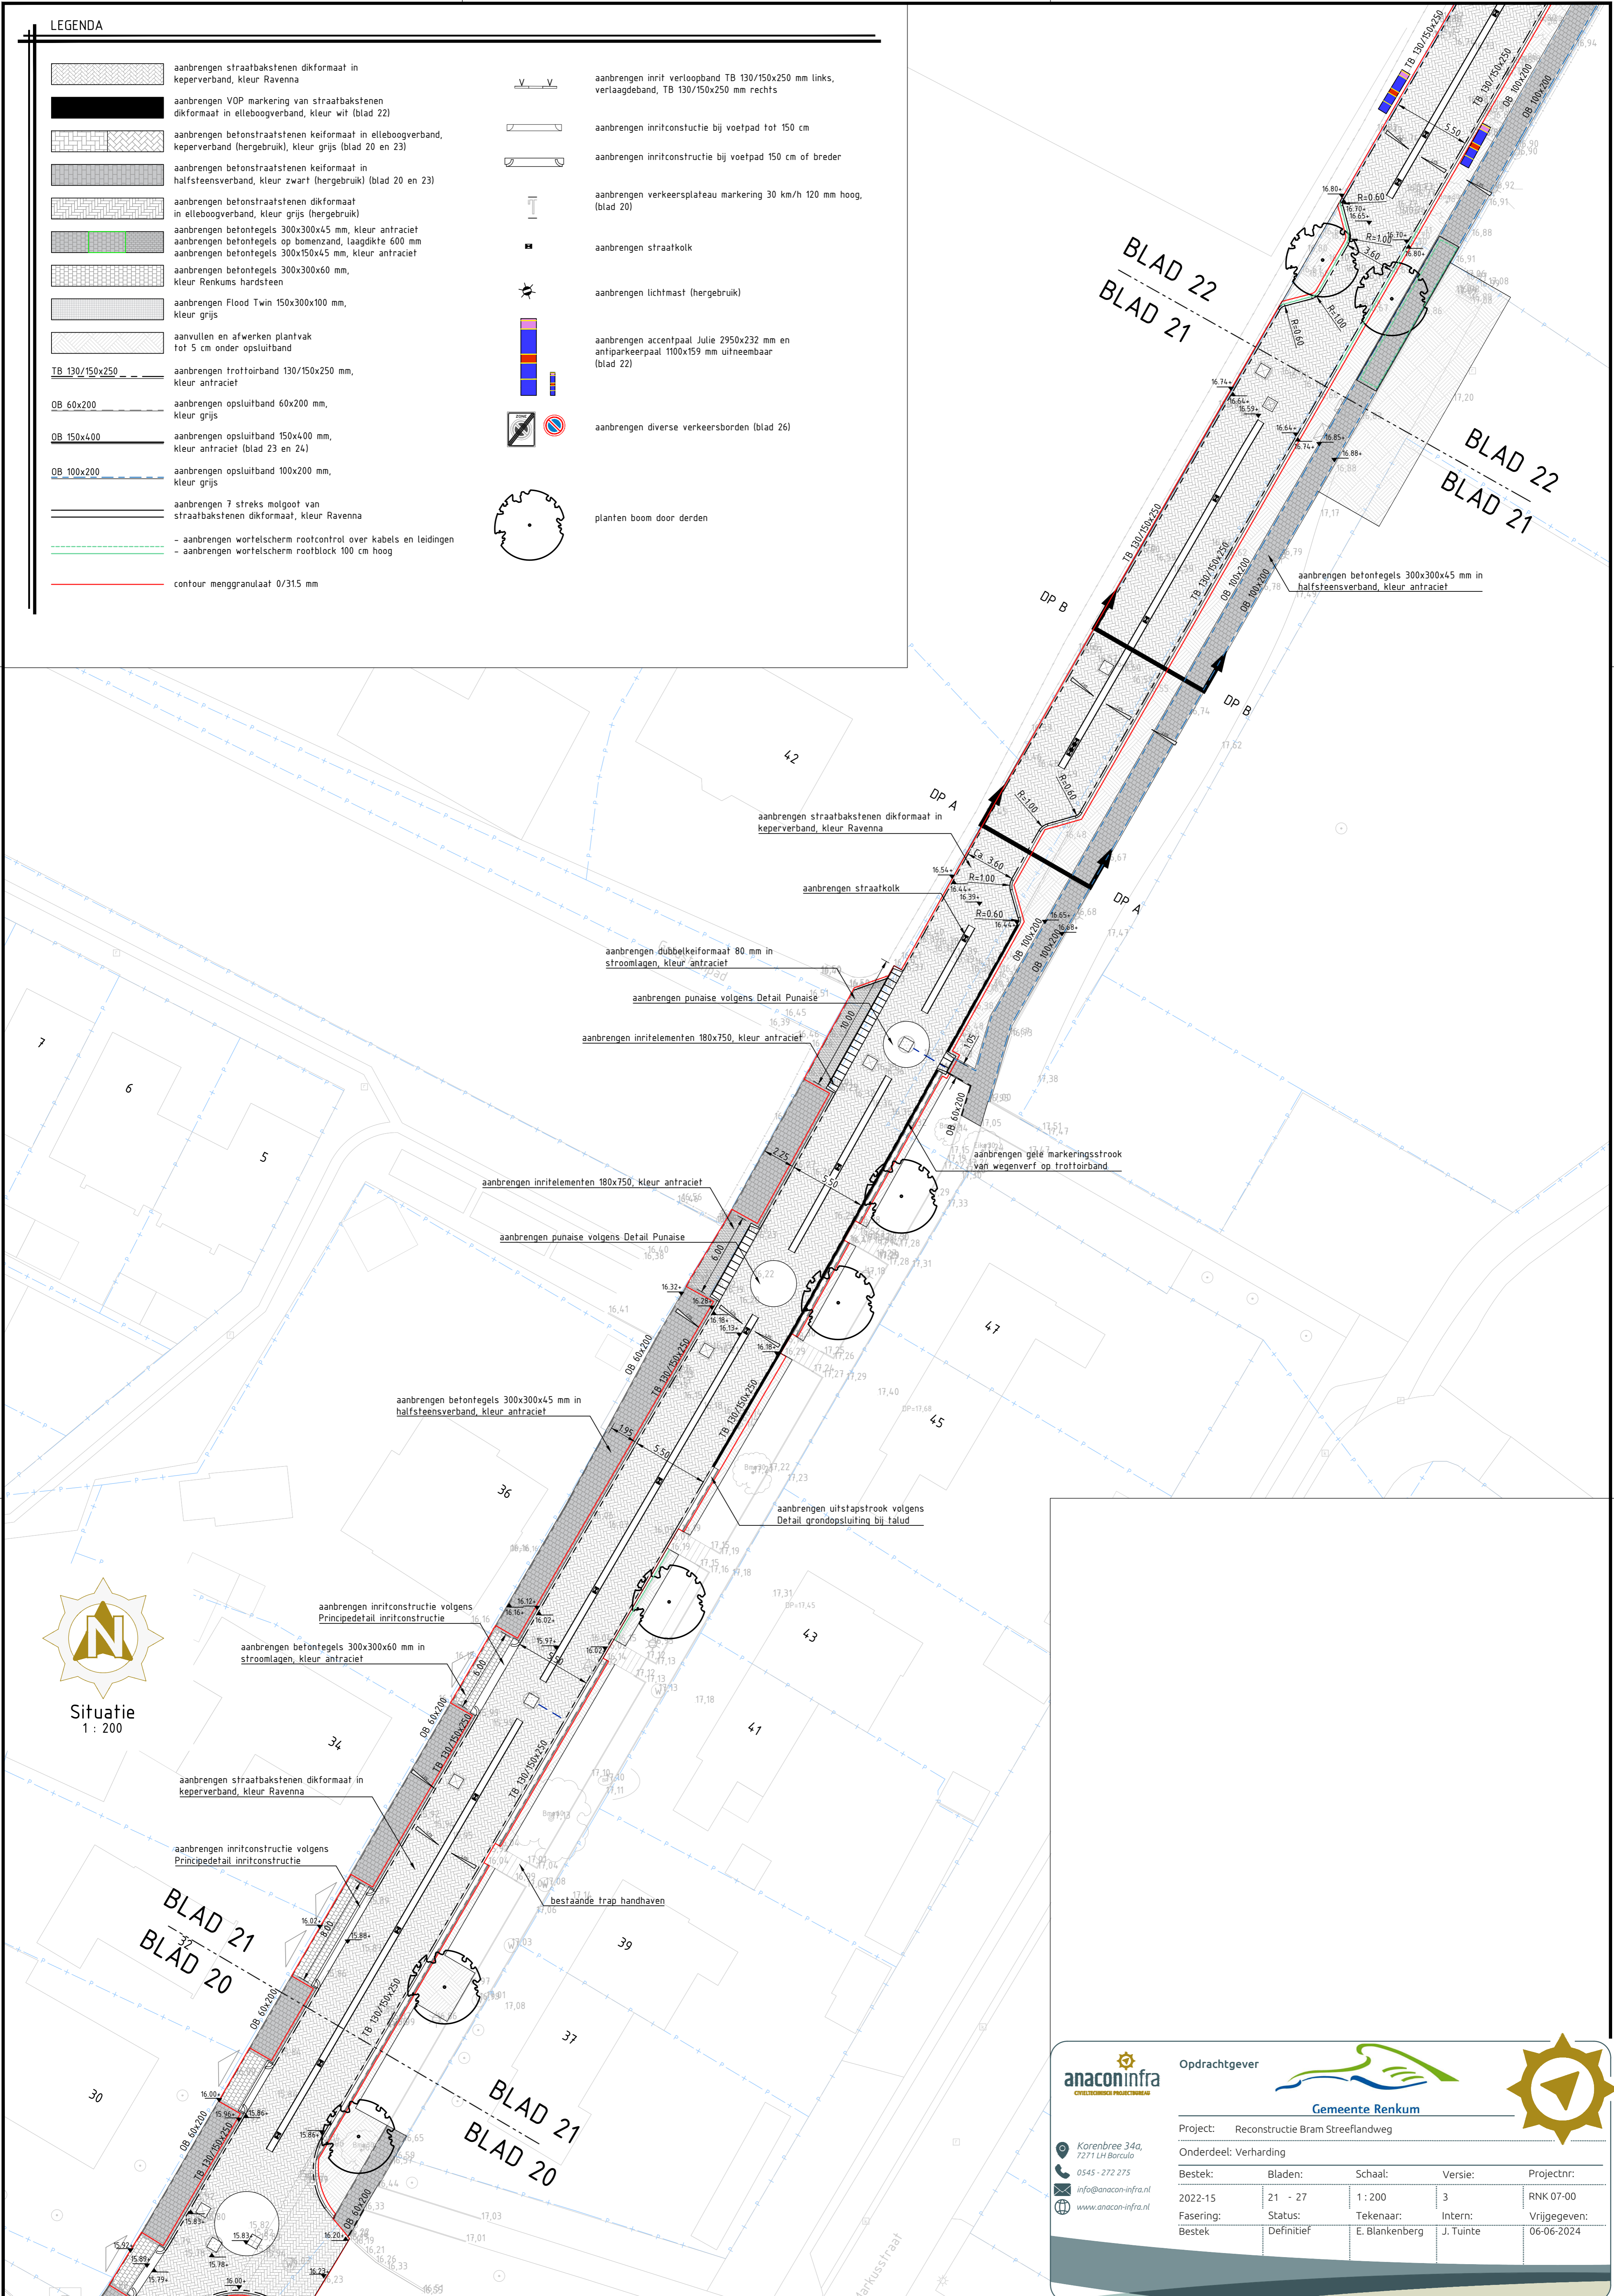



LEGENDA


-  aanbrengen straatbakstenen dikformaat in keperverband, kleur Ravenna
  -  aanbrengen VOP marking van straatbakstenen dikformaat in elleboogverband, kleur wit (blad 22)
  -  aanbrengen betonstraatstenen keiformaat in elleboogverband, keperverband (hergebruik), kleur grijs (blad 20 en 23)
  -  aanbrengen betonstraatstenen keiformaat in halfsteensverband, kleur zwart (hergebruik) (blad 20 en 23)
  -  aanbrengen betonstraatstenen dikformaat in elleboogverband, kleur grijs (hergebruik)
  -  aanbrengen betontegels 300x300x45 mm, kleur antraciet
  -  aanbrengen betontegels op bomenzand, laagdikte 600 mm
  -  aanbrengen betontegels 300x150x45 mm, kleur antraciet
  -  aanbrengen betontegels 300x300x60 mm, kleur Renkums hardsteen
  -  aanbrengen Flood Twin 150x300x100 mm, kleur grijs
  -  aanvullen en afwerken plantvak tot 5 cm onder opsluitband
  -  aanbrengen trottoirband 130/150x250 mm, kleur antraciet
  -  aanbrengen opsluitband 60x200 mm, kleur grijs
  -  aanbrengen opsluitband 150x400 mm, kleur antraciet (blad 23 en 24)
  -  aanbrengen opsluitband 100x200 mm, kleur grijs
  -  aanbrengen 7 streks molgoot van straatbakstenen dikformaat, kleur Ravenna
  -  - aanbrengen wortelscherm rootcontrol over kabels en leidingen
  -  - aanbrengen wortelscherm rootblock 100 cm hoog
  -  contour menggranulaat 0/315 mm
-  aanbrengen inrit verloopband TB 130/150x250 mm links, verlaagdeband, TB 130/150x250 mm rechts
  -  aanbrengen inritconstructie bij voetpad tot 150 cm
  -  aanbrengen inritconstructie bij voetpad 150 cm of breder
  -  aanbrengen verkeersplateau marking 30 km/h 120 mm hoog, (blad 20)
  -  aanbrengen straatkolk
  -  aanbrengen lichtmast (hergebruik)
  -  aanbrengen accentpaal Julie 2950x232 mm en antiparkeerpaal 1100x159 mm uitneembaar (blad 22)
  -  aanbrengen diverse verkeersborden (blad 26)
  -  planten boom door derden






**anaconinfra**  
CIVILTECHNISCHE PROJECTBUREAU

Korenbeek 34a,  
7271 LH Borculo  
0545 - 272 275  
info@anacon-infra.nl  
www.anacon-infra.nl



**Gemeente Renkum**



**Opdrachtgever**    Reconstructie Bram Streefandweg

**Onderdeel:** Verharding

| Bestek:   | Bladen:    | Schaal:        | Versie:   | Projectnr:   |
|-----------|------------|----------------|-----------|--------------|
| 2022-15   | 21 - 27    | 1 : 200        | 3         | RNK 07-00    |
| Fasering: | Status:    | Tekenaar:      | Intern:   | Vrijgegeven: |
| Bestek    | Definitief | E. Blankenberg | J. Tuinte | 06-06-2024   |